


**PLAN URBANISTIC ZONAL - EXTINDERE IMOBIL - CENTRU MEDICAL
SIGHIȘOARA, STR. MORII, NR. 28, JUD. MUREȘ
EXTRAS P.U.Z. - ZONĂ PROTEJATĂ CU VALOARE ISTORICĂ - 1997**

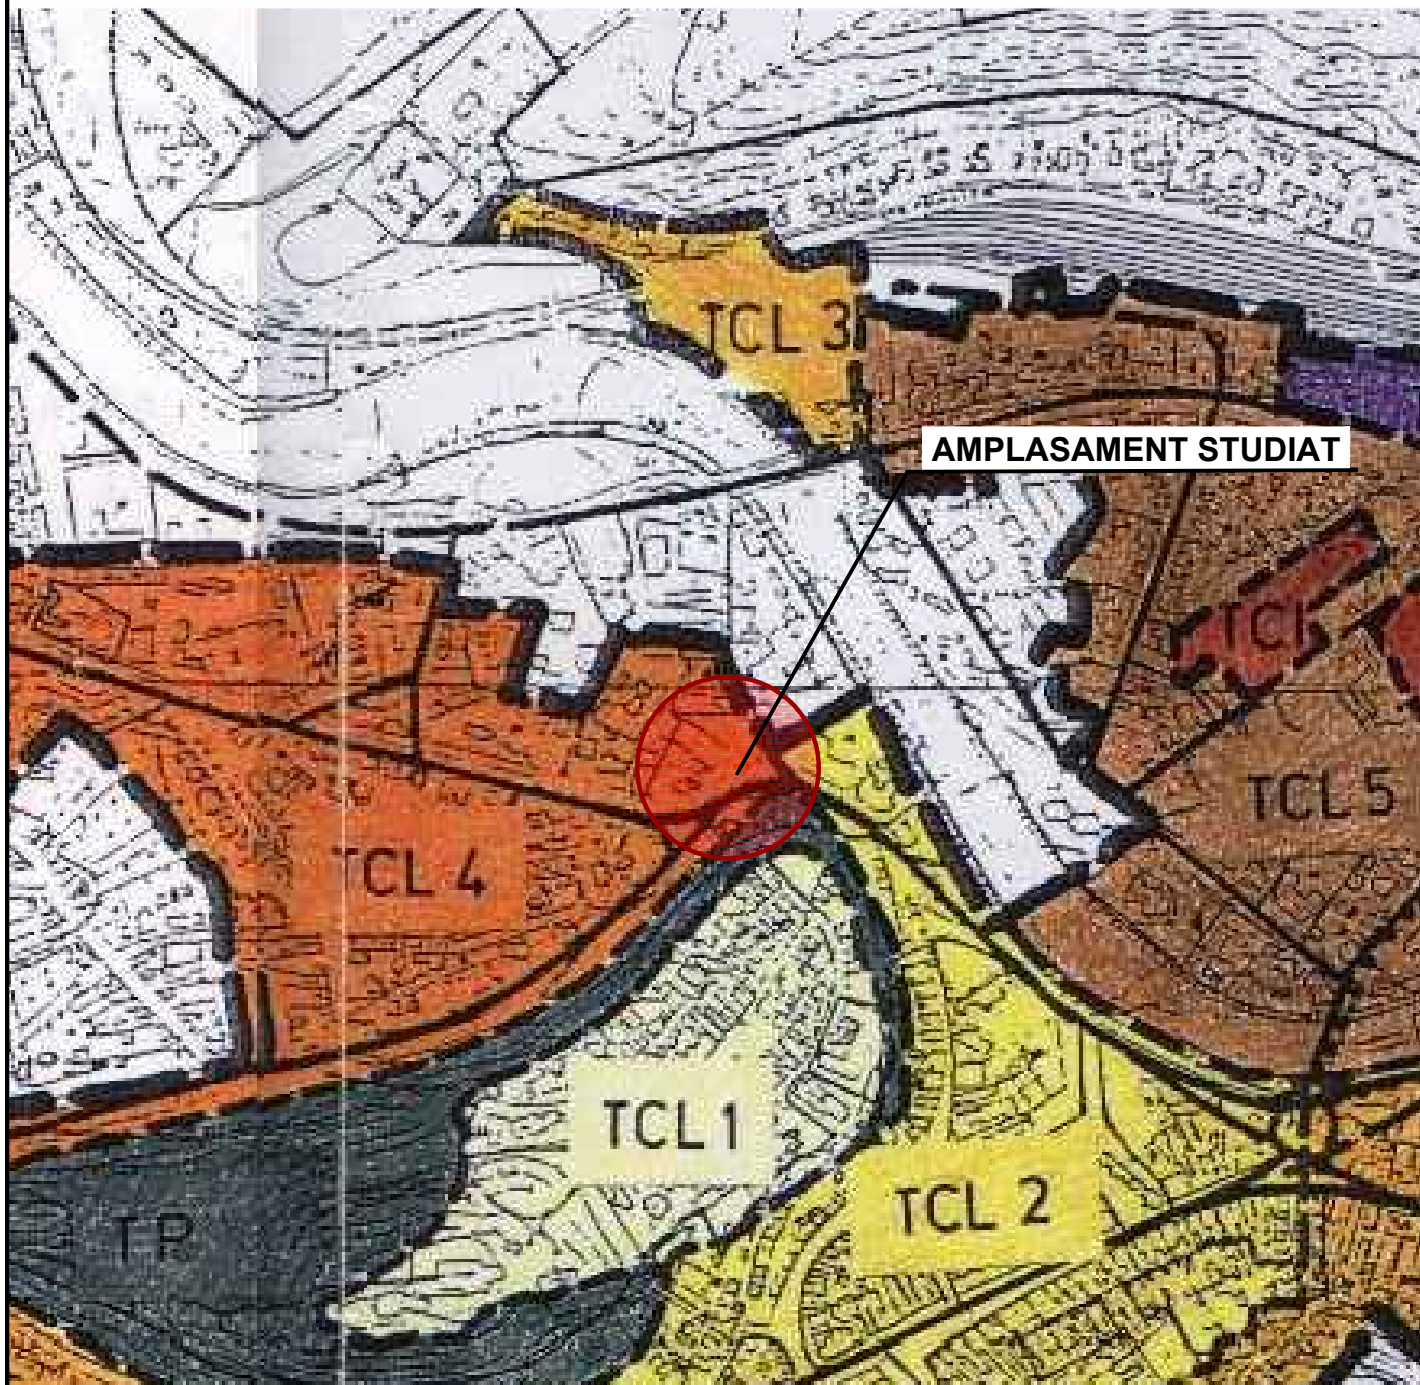

Amplasament studiat incadrat in zona TCL 4 conf. PUZ pentru zona protejată cu valoare istorica Sighișoara

<p>TRANSILVANIA ARCHITECTS S.R.L. J26/938/2017; CUI 37653980 545400 Sighișoara, str. Mitropolit A. Șaguna, nr. 12 tel. 0749072035, e-mail: office@transilvaniaarchitect.com</p>			<p>BENEFICIAR, AMPLASAMENT : Gomotirceanu Adriana Maria și Gomotirceanu Florin 545400 Sighișoara, str. Morii, nr. 28, jud. Mureș C.F. nr. 51501</p>		<p>PROIECT 65/2022</p>	
<p>SPECIFICATIE</p>			<p>DENUMIRE PROIECT:</p>			
<p>Sef proiect</p>	<p>Arh. Alexandru NITS</p>	<p>SEMNATURA</p>	<p>Scara: -</p>	<p>"Intocmire Plan Urbanistic Zonal (P.U.Z.) extindere imobil - centru comercial"</p>		<p>FAZA P.U.Z.</p>
<p>Proiectat</p>	<p>Arh. Alexandru PETRIȘOR</p>	<p>Arh. Adrian IONESCU</p>		<p>TITLU PLANSA : EXTRAS DIN P.U.Z. - ZONĂ PROTEJATĂ CU VALOARE ISTORICĂ - 1997</p>		
<p>Desenat</p>	<p>Arh. Mădălina VARTOLOMEI</p>	<p>Arh. Mădălina VARTOLOMEI</p>		<p>Data: 2024</p>		