



MUNICIPIUL SIGHIȘOARA

CONSILIUL LOCAL

545400 SIGHIȘOARA

Str. Muzeului nr.7, Tel./Fax 0265 - 771278

HOTĂRÂREA NR. 241

din 19 decembrie 2019

privind aprobarea cooperării Municipiului Sighișoara cu S.C. Squad PR and Media S.R.L. în vederea amenajării și exploatării unui patinoar artificial în Municipiul Sighișoara, în perioada 24.12.2019 – 10.03.2020

Consiliul Local al Municipiului Sighișoara, întrunit în ședință ordinară,

Luând act de proiectul de hotărâre, înregistrat cu nr. 35.790/19.12.2019 și la Consiliul Local Sighișoara cu nr. 35.807/19.12.2019, de referatul de aprobare, înregistrat cu nr. 35.791/19.12.2019, al Primarului municipiului, în calitate de inițiator, calitate conferită de prevederile art. 136 alin. (1), coroborate cu cele ale art. 211 din Ordonanța de Urgență a Guvernului nr. 57/2019 privind Codul administrativ, cu modificările și completările ulterioare;

Ținând cont de adresa înregistrată la Municipiul Sighișoara cu nr. 35.381/16.12.2019, prin care S.C. Squad PR and Media S.R.L. propune Municipiului Sighișoara colaborarea în vederea amenajării unui patinoar artificial în Municipiul Sighișoara, în perioada 24.12.2019 – 10.03.2020;

Ținând cont de prevederile Legii nr. 51/2006, Legea serviciilor publice comunitare de utilități publice, republicată, cu modificările și completările ulterioare;

Având în vedere prevederile Ordonanței de Urgență a Guvernului nr. 57/2019 privind Codul administrativ, cu modificările și completările ulterioare;

Văzând prevederile Legii nr. 69/2000 a educației fizice și sportului, cu modificările și completările ulterioare și ale Regulamentului de punere în aplicare a dispozițiilor Legii educației fizice și a sportului nr. 69/2000, aprobat prin Hotărârea Guvernului nr. 884/2001;

Având în vedere prevederile Legii nr. 273/2006 privind finanțele publice locale, cu modificările și completările ulterioare;

Ținând cont de prevederile Legii nr. 227/2015 privind Codul fiscal, cu modificările și completările ulterioare;

Având în vedere prevederile Legii nr. 207/2015 privind Codul de procedură fiscală, cu modificările și completările ulterioare;

Văzând prevederile Hotărârii Consiliului Local Sighișoara nr. 267/20.12.2018 privind stabilirea impozitelor și taxelor locale pentru anul 2019;

Văzând Raportul de specialitate al Serviciului Tehnic, Investiții - Urmărire Contracte, Monitorizare Servicii de Utilități Publice, înregistrat cu nr. 35.793/19.12.2019, prin care se propune aprobarea cooperării Municipiului Sighișoara cu S.C. Squad PR and Media S.R.L. în vederea amenajării și exploatării unui patinoar artificial în Municipiul Sighișoara, în perioada 24.12.2019 – 10.03.2020;

Având în vedere avizele favorabile ale comisiilor de buget și juridică;

În temeiul prevederilor art. 129 alin. (1), alin. (2) lit. "d" și lit. "e", coroborat cu alin. (9) lit. "a", alin. (7) lit. "f" și lit. "s", alin. (14), art. 139 alin. (3) lit. "f" și a art. 196 alin. (1) lit. "a" din Ordonanța de Urgență a Guvernului nr. 57/2019 privind Codul administrativ, cu modificările și completările ulterioare,

HOTĂRĂȘTE:

Art. 1. Se aprobă cooperarea Municipiului Sighișoara cu S.C. Squad PR and Media S.R.L., în vederea amenajării și exploatării unui patinoar artificial în Municipiul Sighișoara, str. Morii, zona

"Piața Sigma", în perioada 24.12.2019 – 10.03.2020, conform planului de amplasament anexa nr. 1 la prezenta hotărâre.

Art. 2. Se aprobă proiectul de acord de cooperare ce se va încheia între Municipiul Sighișoara și S.C. Squad PR and Media S.R.L., conform Anexei nr. 2 la prezenta hotărâre, în care vor fi stabilite drepturile și obligațiile fiecărei părți.


Art. 3. Se împuternicește Primarul Municipiului Sighișoara să semneze acordul de cooperare încheiat între Municipiul Sighișoara și S.C. Squad PR and Media S.R.L.

Art. 4. Se încredințează cu ducerea la îndeplinire a prevederilor prezentei hotărâri Primarul Municipiului Sighișoara, Serviciul Tehnic, Investiții - Urmărire Contracte, Monitorizare Servicii de Utilități Publice, Biroul Buget, Contabilitate, Salarizare – Direcția Economică, Direcția Administrarea Patrimoniului din cadrul Municipiului Sighișoara și S.C. Squad PR and Media S.R.L.

Art. 5. Prin grija Secretarului General al Municipiului Sighișoara, prezenta hotărâre va fi comunicată, în termenul prevăzut de lege, Primarului Municipiului Sighișoara, Prefectului Județului Mureș și se va aduce la cunoștință publică, prin publicarea pe pagina de internet la adresa www.sighisoara.org.ro

PREȘEDINTE DE ȘEDINȚĂ,

Buzogariy Erzsebet

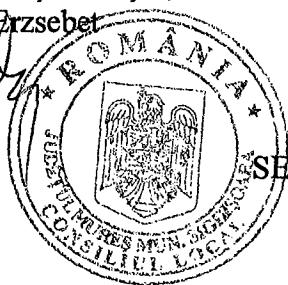

Contrasemnează pentru legalitate

SECRETARUL GENERAL al municipiului,

Bizo Anca

(Prezenta s-a adoptat cu 11 voturi "pentru" și 6 "abțineri")


Prezenta s-a difuzat astfel:

- 1 ex. dos. hotărâri;
- 1 ex. dos. ședință;
- 1 ex. Instituția Prefectului - Județul Mureș;
- 1 ex. Primar;
- 1 ex. Viceprimar;
- 1 ex. Secretar General;
- 2 ex. Serviciul Tehnic, Investiții - Urmărire Contracte, Monitorizare Servicii de Utilități Publice;
- 1 ex. Direcția Administrarea Patrimoniului;
- 1 ex. Biroul Buget, Contabilitate, Salarizare – Direcția Economică;
- 1 ex. Biroul Achiziții, Accesare Fonduri Europene și Management Proiecte;
- 1 ex. S.C. Squad PR and Media S.R.L.






12 ex.

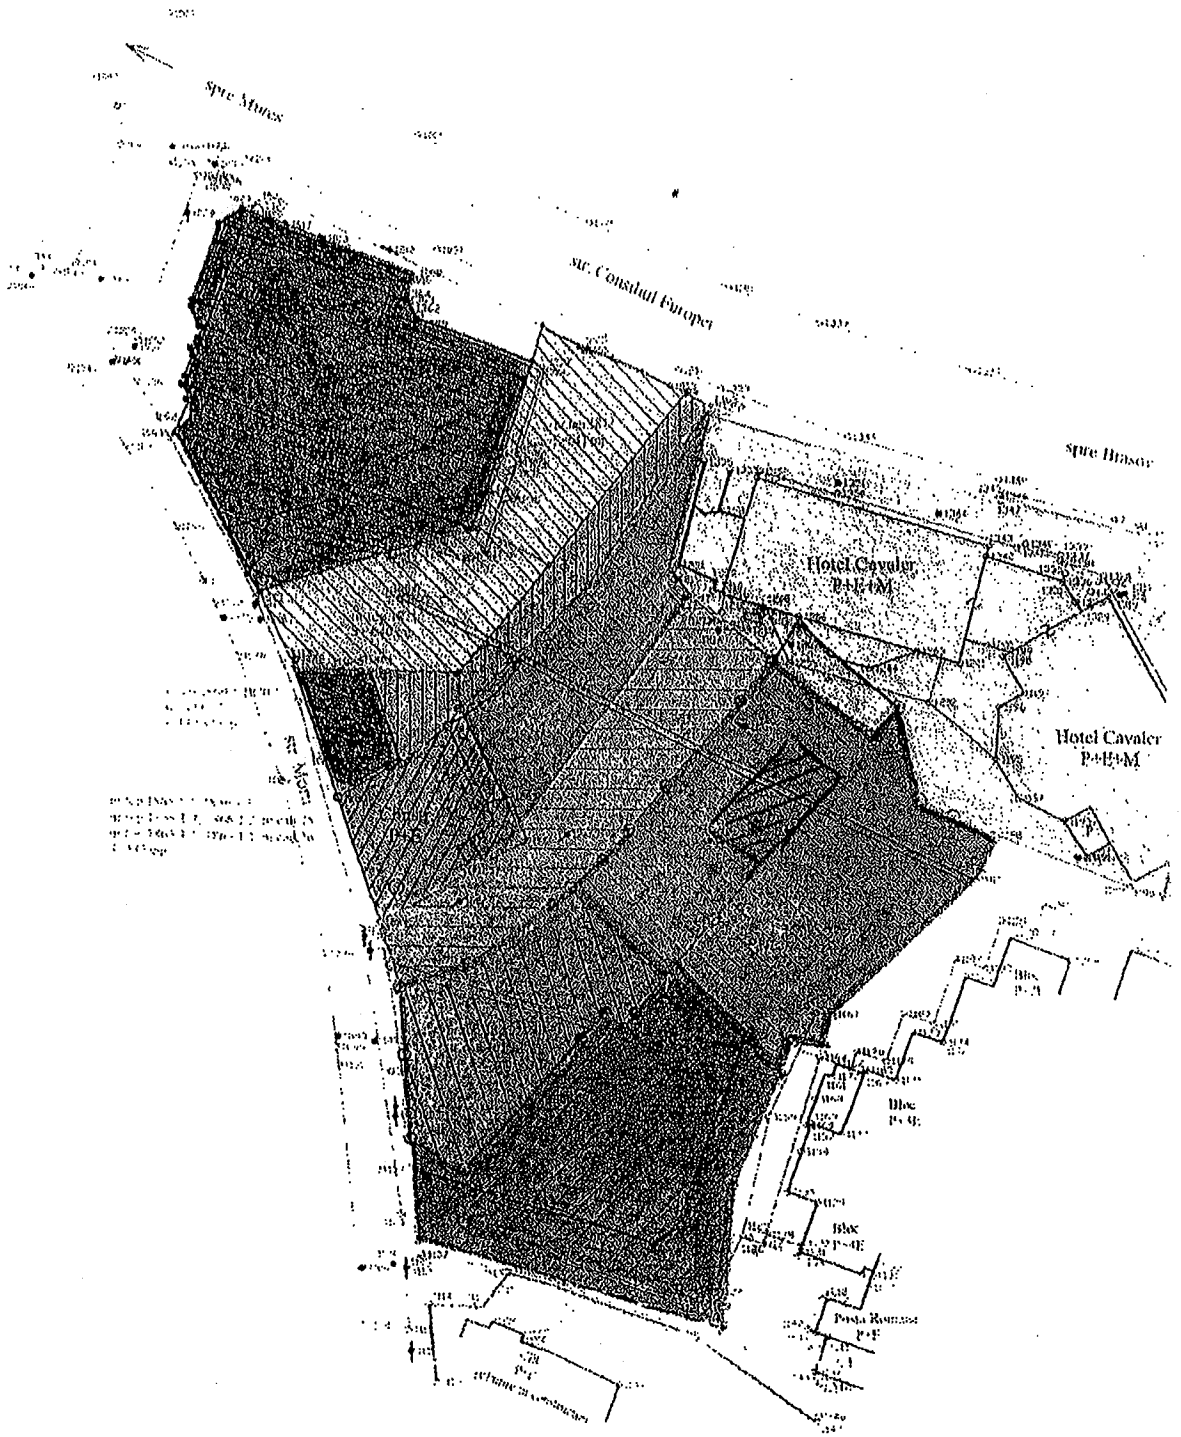
B.A.




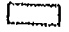




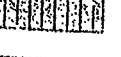
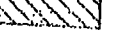
AMEKA nr. 1
La H.C.L. nr. 241/1912.2019


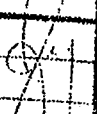


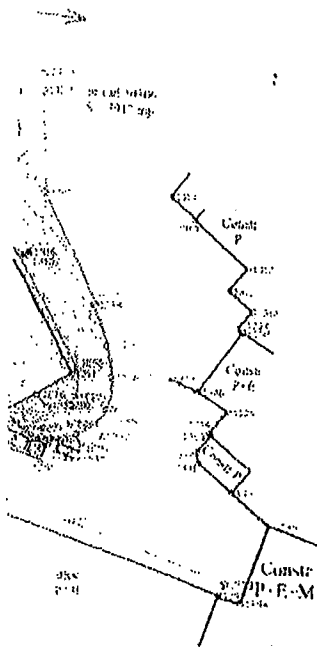LEGENDA

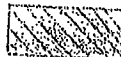-  Acces (poarta)
-  Drum
-  Construcție
-  Canal
-  Stalp

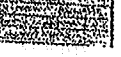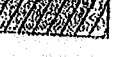

-  Imobil nr.cad. 50306 in suprafata de 3917 mp proprietatea Statului Roman asupra terenului si SC Teleson SRI. asupra constructiei.
-  Imobil nr.top.1858-1/1/2/1, nr.cad.1494 in suprafata de 1167 mp proprietatea Statului Roman
-  Imobil cu nr.top (1865/2, 1866/2, 1867, 1868), suprafata din CF de 1321 mp iar suprafata masurata de 802 mp, proprietatea Primariei Mun. Sighisoara
-  Imobilele cu nr top 1855/1/1/1, nr.cad.951-1 in suprafata de 1017 mp, nr.top 1855-1, 1/2/2, nr.cad.1495 in suprafata de 555 mp, nr top 1855-1, 1/2/1, nr.cad.1496 in suprafata de 172 mp, proprietatea SC Schuster Consulting International SRI
-  Imobil cu nr top 1855-2/2/1 in suprafata de 937 mp, proprietatea lui Hubasch Werner Udo
-  Imobil cu nr.top 1864 in suprafata de 1050 mp, proprietatea lui Keul Otto 1/2.
-  Imobil cu nr.top.1865/1/1, 1866/1/1, nr.top.1865/1 2, 1866/1 2, nr.cad.75 proprietar Banca Comerciala Carpatica SA si nr top.1865/1-1, 1866/1/1, nr.cad.76 proprietar Popa Eugen cu cota 34/199 si Banca Comerciala Carpatica SA cu cota de 165/199 in suprafata totala de 485 mp
-  Imobilele cu nr. op.1869/1, 1870/1, nr.cad.62/1 in suprafata de 190.83 mp proprietar SC Signua Com SA si nr.top.1940/1/1 cu suprafata din CF 2130 mp si suprafata masurata 2087 mp proprietar SC Signua Com SA
-  Imobilele cu nr.top 1869/1, 1870/2, in suprafata de 465.17 mp proprietar Lazar Nicolae
-  Imobilele cu nr top 1871 in suprafata de 640 mp si nr.top.1872 in suprafata de 641 mp proprietar Ghuzdavu

	S.G. DANINA STAR s.r.l.		PROPRIETAR - PRIMARIA MUN. SIGHISOARA		4729/2
	J-08/3836/92		BENEFICIAR - PRIMARIA MUN. SIGHISOARA		
Mun. BRASOV, str. Ghe. Lazar nr.25		ADRESA - Mun. Sighisoara, str. Consiliul European In		T02	
MĂSURĂT	Ing. D. ZUBCOV		SCARA	PLAN TOPOGRAFIC - RIDICARE TOPOGRAFICĂ -	
DESENĂT	Ing. D. ZUBCOV		1:1000		
APROBAT	Ing. D. ZUBCOV		DATA		

ACORD DE COOPERARE

Nr. 36508 / 31.12.2019

Cap. I. Părți

Municipiul Sighișoara, prin primarul municipiului Sighișoara, Ovidiu-Dumitru Mălăncrăvean, cu sediul în Sighișoara, Piața Cetății, nr. 7, jud. Mureș, tel. 0265/771280 și

SC SQUAD PR AND MEDIA SRL, cu sediul în sat Daneș, Comuna Daneș, nr. 490, Ap. 4, jud. Mureș, având Cod Unic de Înregistrare: 36707186, reprezentată prin **Adam Claudiu Nicolae**.

Cap. II. Obiectul

Amenajarea unui patinoar mobil artificial în municipiul Sighișoara, str. Morii, zona Piața Sigma, în vederea dezvoltării serviciilor culturale, sportive și de agrement la nivelul municipiului Sighișoara.

Cap. III. Principii de cooperare

Principiile care stau la baza prezentului acord sunt: transparența, inițiativa, implicarea, colaborarea, perseverența, echitatea, competența, responsabilitatea în orice sens și orice situație.

Cap. IV. Durata acordului

Durata acordului de cooperare este cuprinsă între 24.12.2019 și 10.03.2020.

Cap. V. Obligațiile

Municipiul Sighișoara se obligă:

- Să asigure locația în vederea amplasării patinoarului și cheltuielile de funcționare ale patinoarului aferente energiei electrice și iluminatului nocturn, în perioada 24.12.2019 - 10.03.2020.

SC SQUAD PR AND MEDIA SRL se obligă:

- Să permită realizarea de verificări de către Municipiul Sighișoara, printr-un reprezentant desemnat, în cazul în care își manifestă această intenție;
- Să asigure resursele umane și financiare necesare folosirii patinoarului de către public;
- Să nu cesioneze în tot și în parte unui terț acordul de cooperare;
- Să asigure transportul, montarea/demontarea pieselor aferente patinoarului și să pună la dispoziția autorității locale patinoarul mobil artificial pentru diverse evenimente organizate de Municipiul Sighișoara;
- Să suporte spezele necesare amplasării patinoarului;
- Să asigure siguranța utilizatorilor în perimetrul patinoarului;
- Să respecte normele de protecție a muncii și PSI;
- Să obțină toate avizele și autorizațiile legale în vederea desfășurării activității ce fac obiectul prezentului acord;
- Să asigure prin personal propriu sau prin intermediul firmelor specializate curățenia, precum și întreținerea periodică a echipamentelor;
- Să organizeze 2 evenimente pentru Municipiul Sighișoara;
- Să asigure funcționarea patinoarului zilnic, între orele 12.00 și 22.00;
- Să perceapă tariful de acces de 10 lei/persoană și cel de închiriere al patinelor în cuantum de 5 lei.

Cap. VI. Monitorizare și control

SC SQUAD PR AND MEDIA SRL se obligă să furnizeze Municipiului Sighișoara toate informațiile referitoare la derularea prezentului acord, acesta având dreptul să solicite oricând informații cu privire la proiect.

Cap. VII. Răspunderea

Pentru pagubele produse uneia dintre părți prin nerespectarea totală sau parțială sau prin executarea defectuoasă a vreuneia dintre clauzele acordului, partea vinovată se obligă să plătească despăgubiri echivalente cu costurile prejudiciului.

Cap. VIII. Forța majoră

Așa cum este definită de lege, apără de răspundere partea care o invocă, în condițiile legii, cu cerința notificării scrise prealabile, în termen de 5 zile de la apariția cazului de forță majoră.

Cap. IX. Încetarea acordului

Prezentul acord încetează:

- La expirarea duratei pentru care a fost încheiat;
- În cazul neîndeplinirii obligațiilor asumate de către părți, după notificarea prealabilă a părții în culpă;
- În situația imposibilității îndeplinirii obiectului său din motive independente de voința părților și neprevăzute;
- Prin acordul părților.

Cap. X. Dispoziții finale

Dispozițiile prezentului acord se pot modifica prin acte adiționale și se pot completa cu deciziile comune ale ambelor părți semnate.

Comunicările scrise se vor face la adresele sediilor celor două părți.

Toate posibilele dispute ce decurg din prezentul acord, pe care părțile nu le pot soluționa pe cale amiabilă, vor fi soluționate de instanțele române competente.

Părțile convin ca prezentul acord să fie guvernat de legea română.

Prezentul acord a fost încheiat în două exemplare originale, azi, câte unul pentru fiecare parte.

MUNICIPIUL SIGHIȘOARA

PRIMAR,
Ovidiu-Dumitru Mălăncuș



Birou Buget, Contabilitate, Salarizare

Serviciul Tehnic, Investiții - Urmărire contracte,
Monitorizare servicii de utilități publice

Direcția Administrarea Patrimoniului

Vizat,
Biroul Juridic

SC SQUAD PR AND MEDIA SRL

ADMINISTRATOR,
Adam Claudiu Nicolae