


**PLAN URBANISTIC ZONAL - EXTINDERE IMOBIL - CENTRU MEDICAL  
SIGHIȘOARA, STR. MORII, NR. 28, JUD. MUREȘ  
EXTRAS P.U.G. 1994**

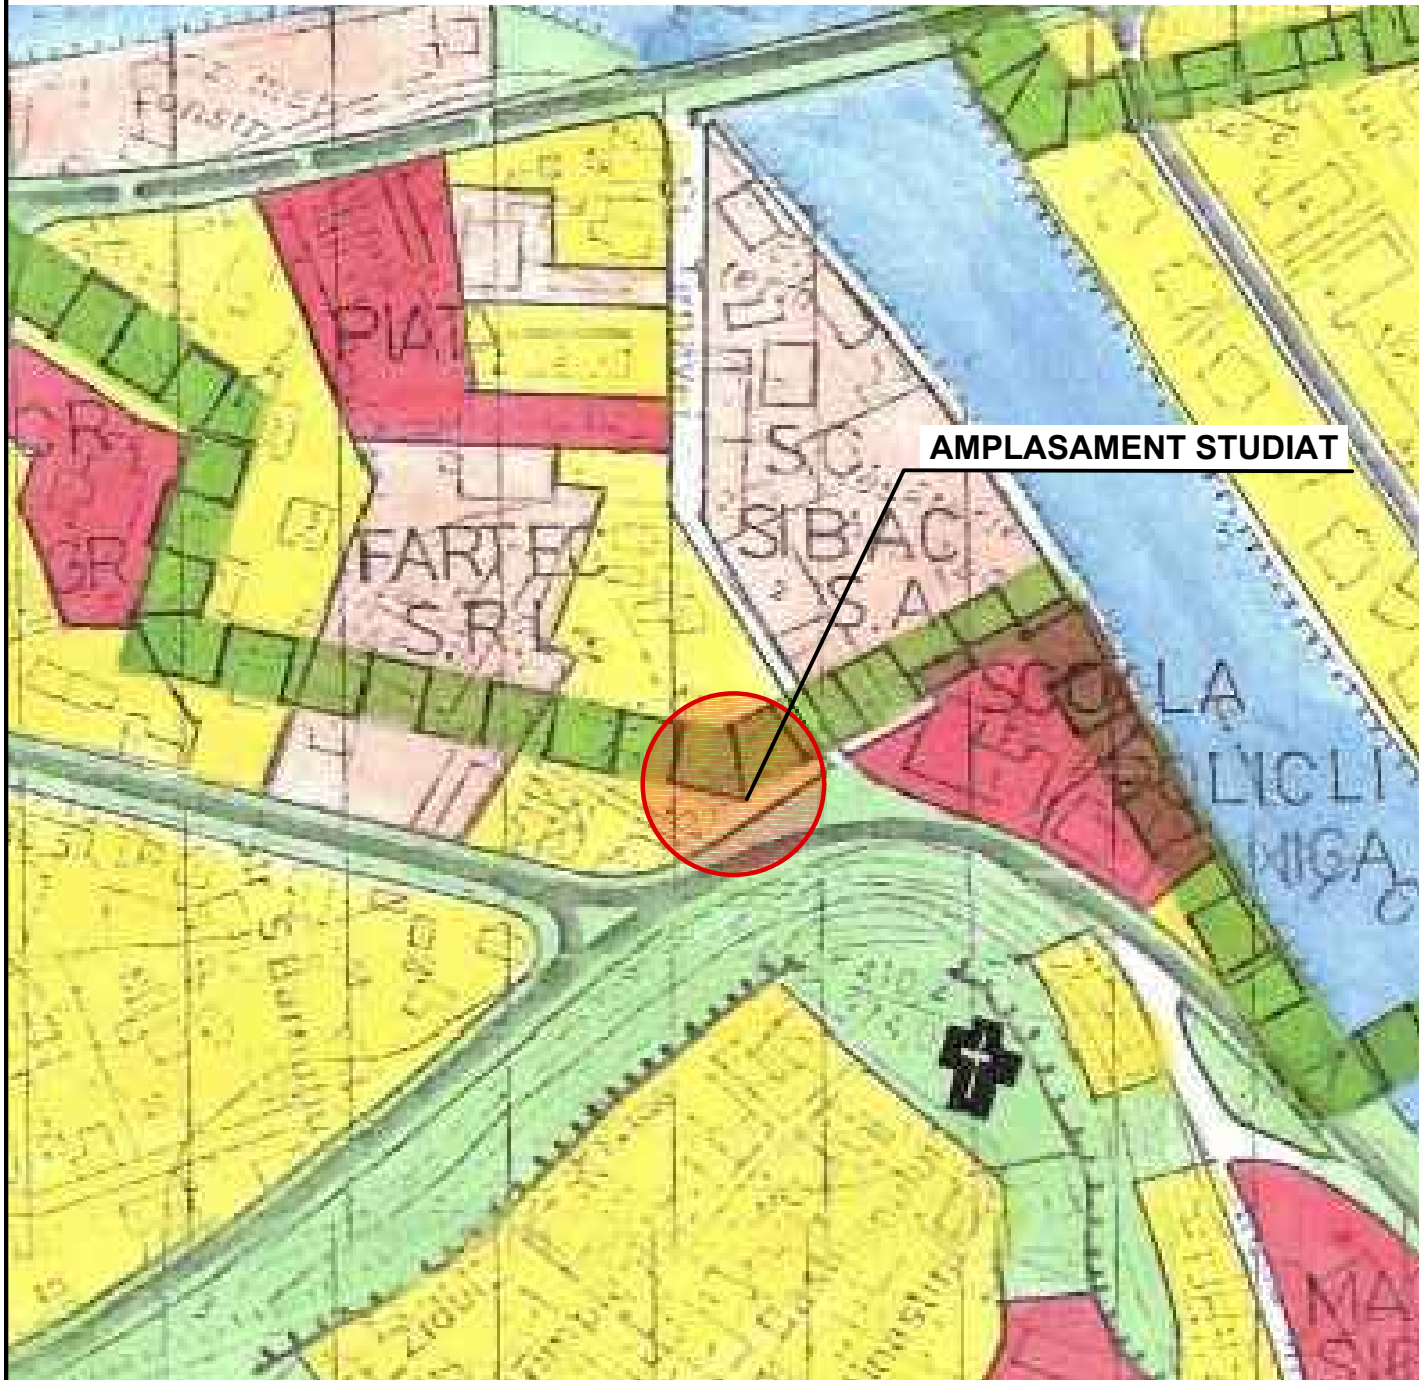

Amplasament studiat incadrat in zona TCL 4 conf. PUZ pentru zona protejată cu valoare istorica Sighișoara

<p><b>TRANSILVANIA ARCHITECTS S.R.L.</b> J26/938/2017; CUI 37653980 545400 Sighișoara, str. Mitropolit A. Șaguna, nr. 12 tel. 0749072035, e-mail: office@transilvaniaarchitect.com</p>			<p><b>BENEFICIAR, AMPLASAMENT :</b> Gomotirceanu Adriana Maria și Gomotirceanu Florin 545400 Sighișoara, str. Morii, nr. 28, jud. Mureș C.F. nr. 51501</p>		<p><b>PROIECT</b> 65/2022</p>		
<p><b>SPECIFICATIE</b></p>			<p><b>DENUMIRE PROIECT:</b></p>				
<p><b>Sef proiect</b></p>	<p>NUME Arh. Alexandru NITS</p>	<p>SEMNTURA</p>	<p>Scara: -</p>	<p>"Intocmire Plan Urbanistic Zonal (P.U.Z.) extindere imobil - centru comercial"</p>		<p><b>FAZA</b> P.U.Z.</p>	
<p><b>Proiectat</b></p>	<p>Arh. Alexandru PETRIȘOR</p>			<p>Data: 2024</p>	<p><b>TITLU PLANSA :</b> EXTRAS DIN P.U.G. 1994</p>		<p><b>PLANSA</b> 1a</p>
<p><b>Desenat</b></p>	<p>Arh. Mădălina VARTOLOMEI</p>						