


# P.U.Z. PLAN URBANISTIC ZONAL

judetul MURES, SIGHISOARA  
localitatea VENCHI, CF nr.56043

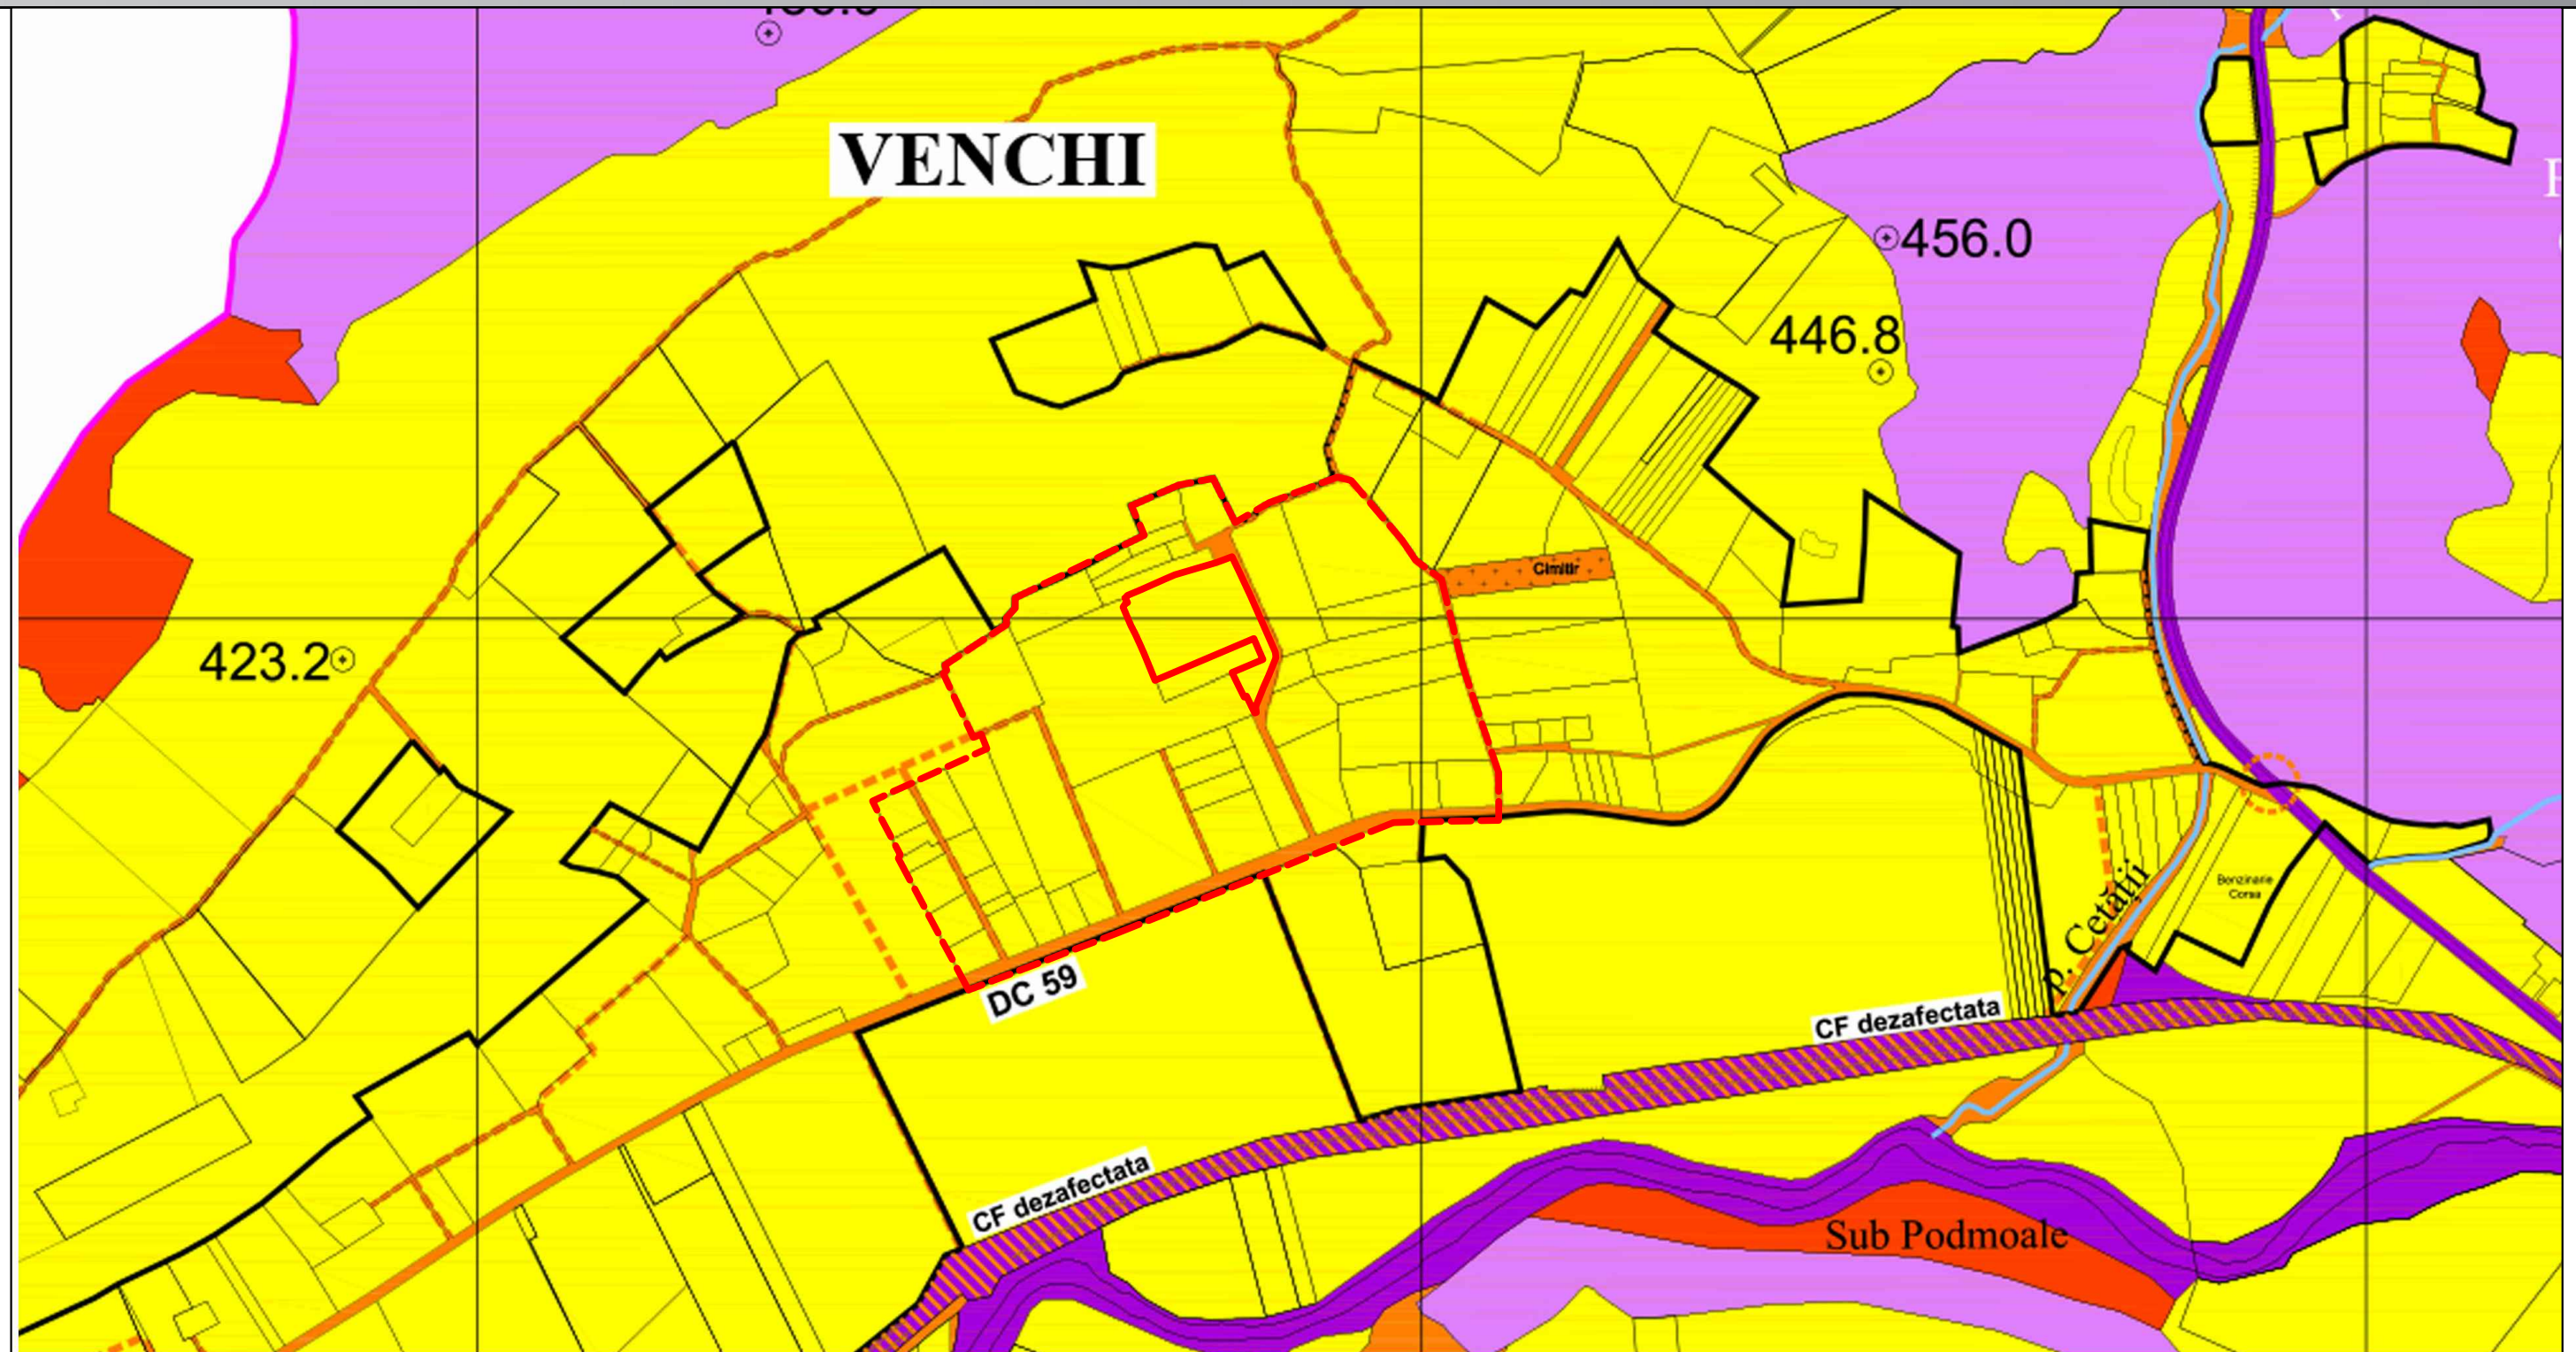

## PUG-Sighisoara. Regimul de proprietate Documentatie in curs de aprobare

Conform PUG in curs de aprobare, **Drumul de acces** se va largi pe terenul aflat in domeniul public al judetului Mures.

- LOTUL CE A GENERAT P.U.Z.**  
localitatea VENCHI, CF nr.56043
- LIMITA ZONEI STUDIASTE**

				REFERAT/ EXPERTIZA NR./ DATA	
		Nume		Semnatura	
		Cerinta			
<b>MOTOR HOUSE XM s.r.l.</b>				BENEFICIAR: <b>HVS CONSTRUCT SRL</b>	
PROIECTANT <b>J40/55/03.01.2018</b>				PROIECT: <b>PUZ " CONVERSIE FUNCTIONALA, regenerarea sitului industrial in ansamblu rezidential de case insiruite "</b>	
Specificatie		Nume		SCARA: ---	
SEF PROIECT		ARH. RADU POPESCU		DATA: 03/2022	
PROIECTAT		ARH. Dosa Gabriela		TITLUL PLANSEI: <b>INCADRARE IN PUG</b>	
DESENAT		ARH. BACALIM ALEXANDRU		REGIMUL DE PROPRIETATE	
				PROIECT: NR. 22/2021	
				FAZA: P.U.Z.	
				PLANSA: PA-05	