PLAN DE INCADRARE IN ZONA EXISTENT SCARA 1:5000



LEGENDA
MUNUMENT

Birou de Arhitectura SORIN MINGHIAT			Beneficiar : Primaria Municipiului Sighisoara, jud. Mures	Pr. 03/15
			Titlu proiect: Mutarea/Stramutarea Monumentului GENERAL SKARIATIN - Mun. Sighisoara	FAZA SF
Sef proiect	dr. arh. Sorin MINGHIAT		Titlu plansa: PLAN DE INCADRARE IN ZONA EXISTENT	Nr. Plansa A 0
Relevat	stud. arh. Petrisor Alexandru, dr. arh. Sorin Minghiat			
Desenat	arh. Visan Liviu , sud. arh. Petrisor Alexandru		scara: 1:5000	Data: 10/04/2016

PLAN DE SITUATIE EXISTENT SCARA 1:500

JUD. MURES
Terit. Admn. al loc. Sighisoara
COD SIRUTA 114.523

PLAN DE AMPLASAMENT SI DELIMITARE
A CORPULUI DE PROPRIETATE
SISTEM DE PROIECTIE- STEREO 70
(INTRAVILAN)
Serv. Urbaism

Nume si prenume proprietar
PRIMARIA SIGHISOARA
Sediul : loc. Sighisoara
Str. Muzeului, nr.7

Primaria Sighisoara
Primar, Secretar,

CASA DE LOCUIT P+1E

Imobil nr. 1 S=335.75mp Nr. topo 3355/1 Nr. cad. 1227/1
Imobil nr. 2 S=970mp Nr. topo 3355/6 Nr. cad. 1227/6
Imobil nr. 3 S=309mp Nr. topo 3355/2 Nr. cad. 1227/2
Imobil nr. 4 S=279.4mp Nr. topo 3355/7 Nr. cad. 1227/7
Imobil nr. 5 S=328.1mp Nr. topo 3355/3 Nr. cad. 1227/3
Imobil nr. 6 S=270.4mp Nr. topo 3355/8 Nr. cad. 1227/8
Imobil nr. 7 S=395.5mp Nr. topo 3355/5 Nr. cad. 1227/5
Imobil nr. 8 S=326.6mp Nr. topo 3355/9 Nr. cad. 1227/9
Imobil nr. 10 S=351.8mp Nr. topo 3355/10 Nr. cad. 1227/10
Imobil nr. 12 S=380mp Nr. topo 3355/11 Nr. cad. 1227/11
Imobil nr. 14 S=407mp Nr. topo 3355/12 Nr. cad. 1227/12
Imobil nr. S=469.9mp Nr. topo 3355/13 Nr. cad. 1227/13
Imobil nr. S= 320,94 mp Nr. topo 3355/19 Nr. cad. 1227/19 ZONA VERDE
S=365.5mp Nr. topo 3355/4 Nr. cad. 1227/4
S=173.07mp
Nr. cad. 1227/14
Nr. topo 3355/14 Nr. cad. 1227/14
Nr. topo 3355/15 Nr. cad. 1227/15
Nr. topo 3355/16 Nr. cad. 1227/16
Nr. topo 3355/17 Nr. cad. 1227/17
17 Zona Verde S= 47,96 mp
16 Zona Verde S= 58,64 mp

S300 14 DE S= 922,85 mp
S200 15 DE S= 893,61mp
S400
S100
Strada LA LEU

AVIZAT,
O.C.P.I. MURES
Agentia Nationala de Cadastru si Publicitate Imobiliara
Oficiul de Cadastru si Publicitate Imobiliara Mures
Nr. de inregistrare... data 11/07/2006
Verificat si receptionat:
Functia: .....

Intocmit,
Danciu Gheorghe

ORDINUL ARHITECTILOR DIN ROMÂNIA
551
Alexandru Radu VLAICU

N


SCARA GRAFICA
0 10 20 30 40 50

LEGENDA
LIMITA PROPRIETATE
MONUMENT

Birou de Arhitectura SORIN MINGHIAT			Beneficiar : Primaria Municipiului Sighisoara, jud. Mures		Pr. 03/15
			Titlu proiect: Mutarea/Stramutarea Monumentului GENERAL SKARIATIN - Mun. Sighisoara		FAZA SF
Sef proiect	dr. arh. Sorin MINGHIAT		Titlu plansa: PLAN DE SITUATIE EXISTENT		Nr. Plansa A1 bis
Relevat	stud. arh. Petrisor Alexandru, dr. arh. Sorin Minghiat		scara: 1:500	Data: 10/04/2016	
Desenat	arh. Visan Liviu , sud. arh. Petrisor Alexandru				

PLAN DE SITUATIE EXISTENT SCARA 1:200

N

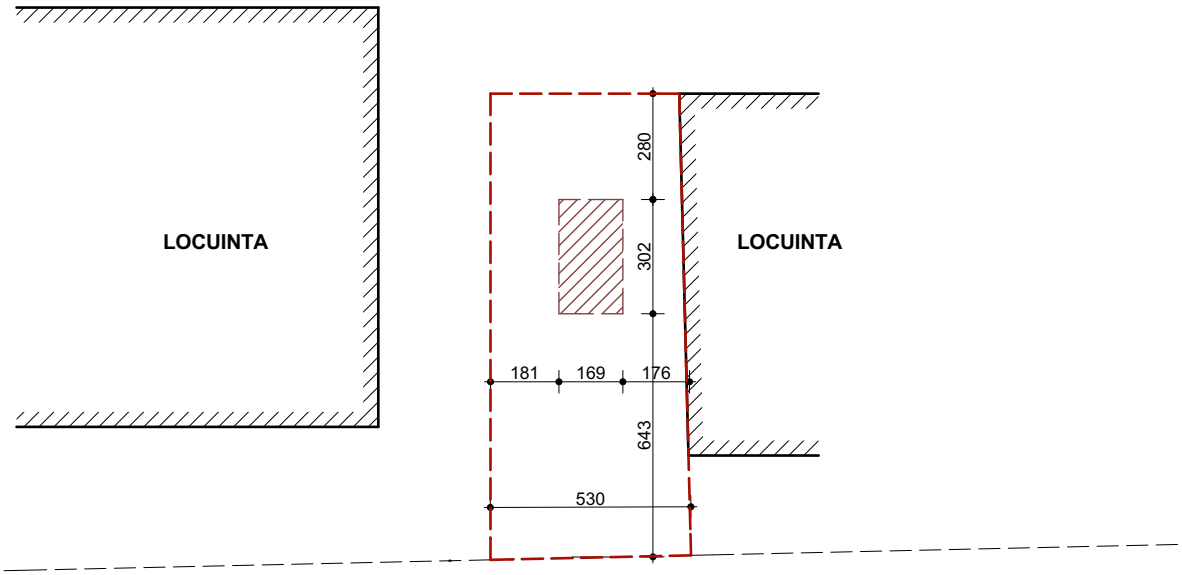

STRADA LA LEU


LEGENDA

LIMITA PROPRIETATE

MONUMENT

Birou de Arhitectura SORIN MINGHIAT			Beneficiar : Primaria Municipiului Sighisoara, jud. Mures	Pr. 03/15
			Titlu proiect: Mutarea/Stramutarea Monumentului GENERAL SKARIATIN - Mun. Sighisoara	FAZA SF
Sef proiect	dr. arh. Sorin MINGHIAT		Titlu plansa: PLAN DE SITUATIE EXISTENT	Nr. Plansa A 1
Relevat	stud. arh. Petrisor Alexandru, dr. arh. Sorin Minghiat			
Desenat	arh. Visan Liviu , sud. arh. Petrisor Alexandru		scara: 1:200	Data: 10/04/2016

RELEVEU DEGRADARI VEDERE DE SUS SCARA 1:20

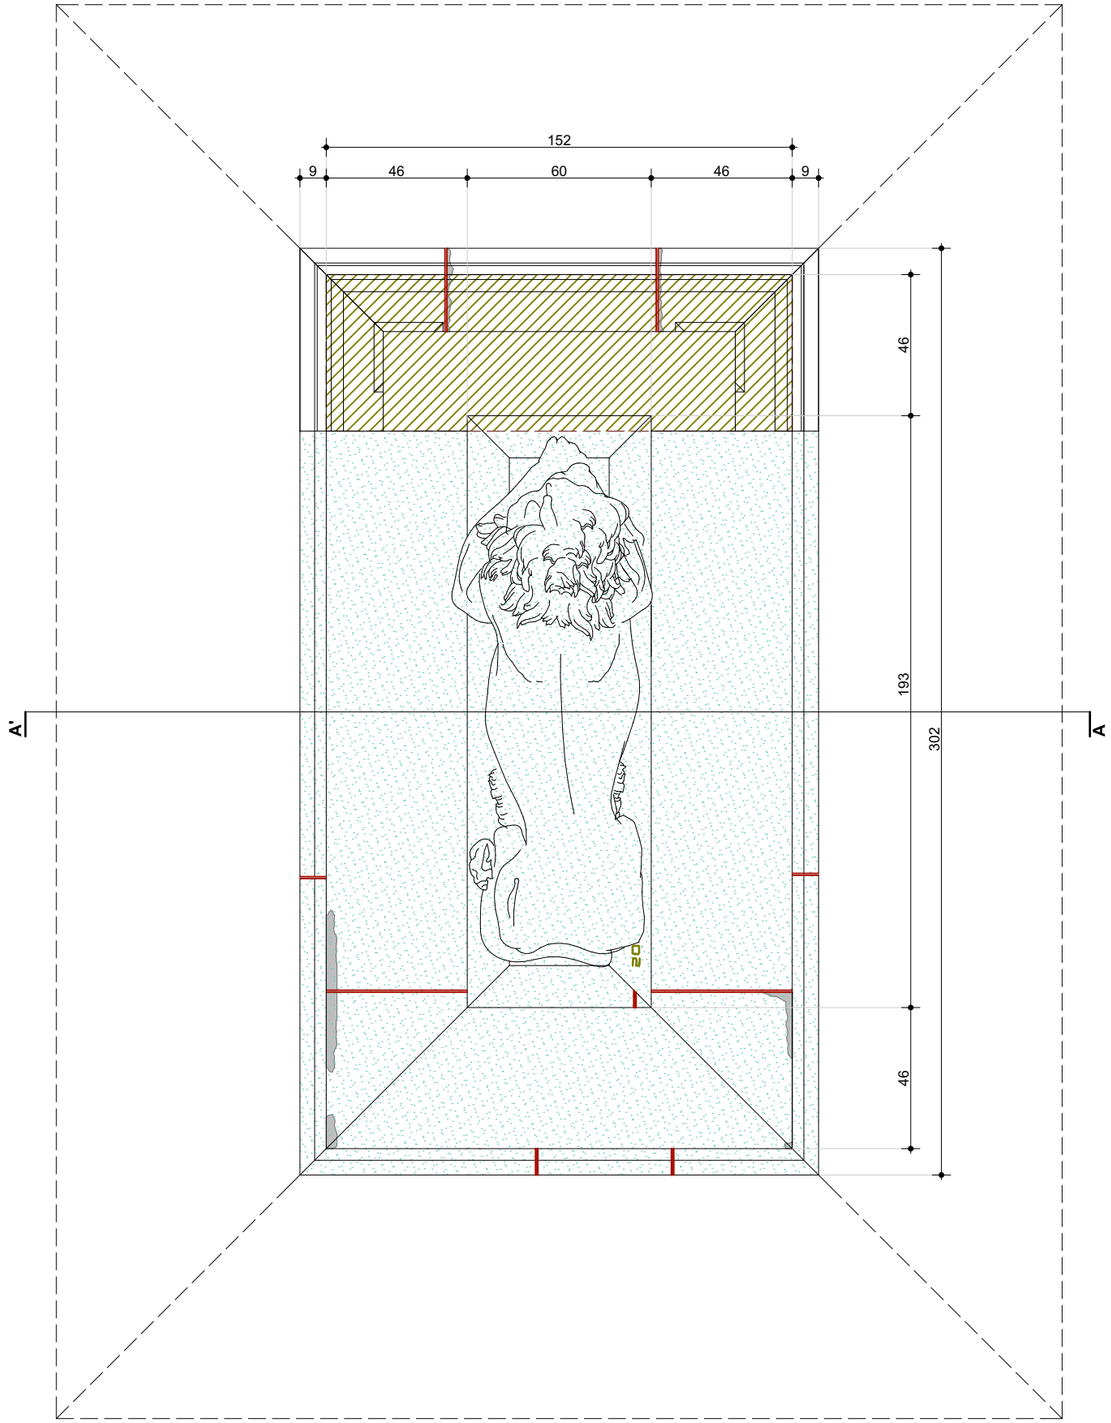

N

LEGENDA

ELEMENT PRELEVAT SI RECUPERAT

PIERDERI ELEMENTE DECORATIVE
DIN BRONZ DISPARUTE

BAZA TRUNCHI DE PIRAMIDA
DISPARUTA

INTERVENȚII DE-A LUNGUL TIMPULUI
(REPARAȚII CU MORTAR
DE CIMENT)

ZONE LACUNARE
(DESPRINDERI A STRATULUI SUPERFICIAL)


COLONIZARI BIOLOGICE
(AGRESIUNE)

ROST MONTAJ

URME DE VANDALIZARE
PRIN ZGRAFITARE SI CIOBIRE

Birou de Arhitectura SORIN MINGHIAT			Beneficiar : Primaria Municipiului Sighisoara, jud. Mures	Pr. 03/15
			Titlu proiect: Mutarea/Stramutarea Monumentului GENERAL SKARIATIN - Mun. Sighisoara	FAZA SF
Sef proiect	dr. arh. Sorin MINGHIAT		Titlu plansa: RELEVEU DEGRADARI VEDERE DE SUS	Nr. Plansa A 2
Relevat	stud. arh. Petrisor Alexandru, dr. arh. Sorin Minghiat			
Desenat	arh. Visan Liviu , sud. arh. Petrisor Alexandru		scara: 1:20	Data: 10/04/2016

RELEVEU DEGRADARI VEDERE VEST SCARA 1:20

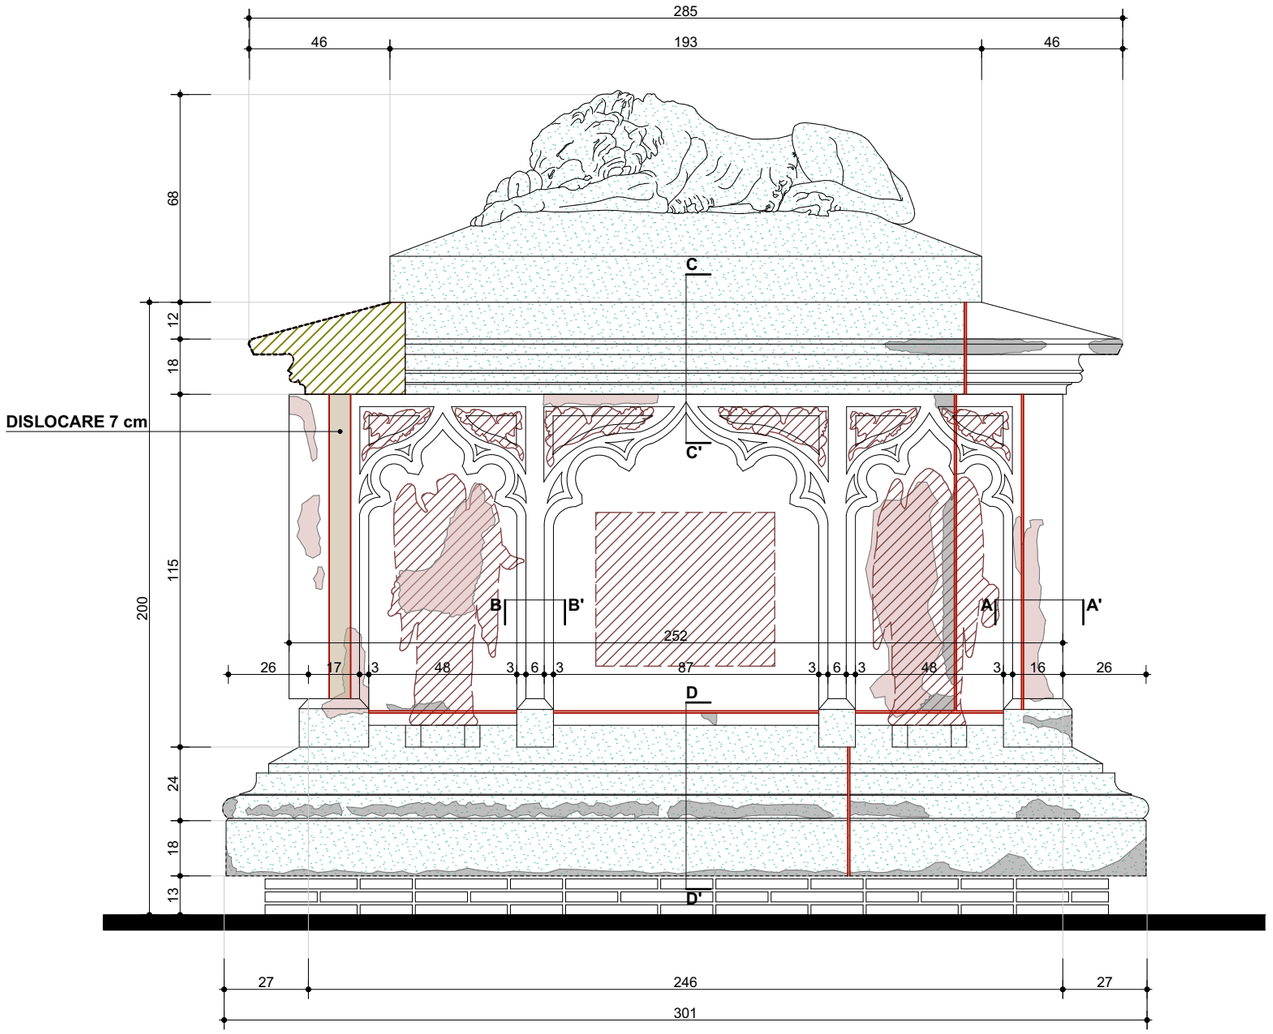

LEGENDA

ELEMENT PRELEVAT SI RECUPERAT

PIERDERI ELEMENTE DECORATIVE DIN BRONZ DISPARUTE


SAPATURA IN PIATRA PE ADANCIMEA DE 5-6 cm

INTERVENȚII DE-A LUNGUL TIMPULUI (REPARATII CU MORTAR DE CIMENT)


ZONE LACUNARE (DESPRINDERI A STRATULUI SUPERFICIAL)

COLONIZARI BIOLOGICE (AGRESIUNE)


ROST MONTAJ

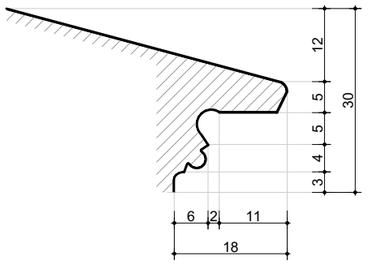


PROFIL C-C' SCARA 1:10

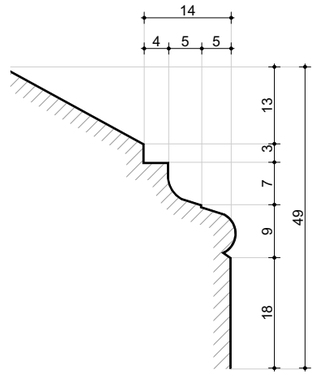

PROFIL D-D' SCARA 1:10

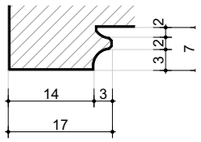


PROFIL A-A' SCARA 1:10

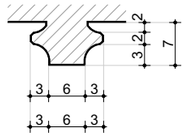

PROFIL B-B' SCARA 1:10

Birou de Arhitectura SORIN MINGHIAT			Beneficiar : Primaria Municipiului Sighisoara, jud. Mures		Pr. 03/15
			Titlu proiect: Mutarea/Stramutarea Monumentului GENERAL SKARIATIN - Mun. Sighisoara		FAZA SF
Sef proiect	dr. arh. Sorin MINGHIAT		Titlu plansa: RELEVEU DEGRADARI VEDERE VEST		Nr. Plansa A 3
Relevat	stud. arh. Petrisor Alexandru, dr. arh. Sorin Minghiat				
Desenat	arh. Visan Liviu , sud. arh. Petrisor Alexandru		scara: 1:20	Data: 10/04/2016	

RELEVEU DEGRADARI VEDERE NORD , SUD SCARA 1:20

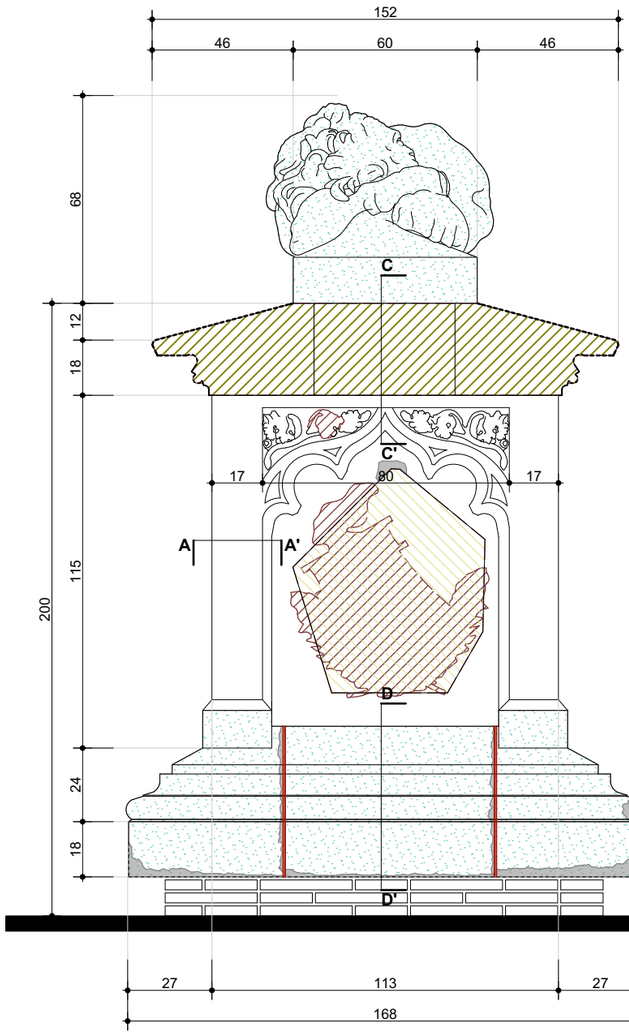

VEDERE NORD

LEGENDA

ELEMENT PRELEVAT SI RECUPERAT

PIERDERI ELEMENTE DECORATIVE DIN BRONZ DISPARUTE


SAPATURA IN PIATRA PE ADANCIMEA DE 5-6 cm

INTERVENȚII DE-A LUNGUL TIMPULUI (REPARATII CU MORTAR DE CIMENT)


ZONE LACUNARE (DESPRINDERI A STRATULUI SUPERFICIAL)


COLONIZARI BIOLOGICE (AGRESIUNE)

ROST MONTAJ

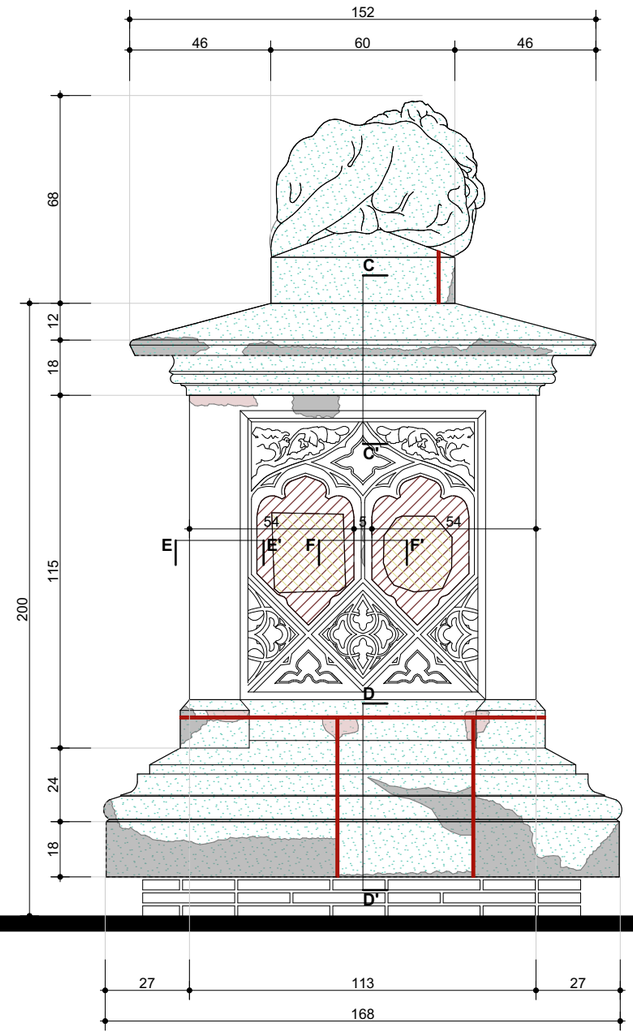


VEDERE SUD

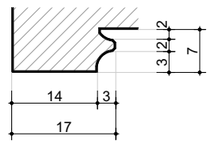


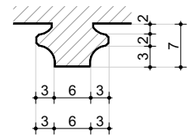


PROFIL B-B' SCARA 1:10

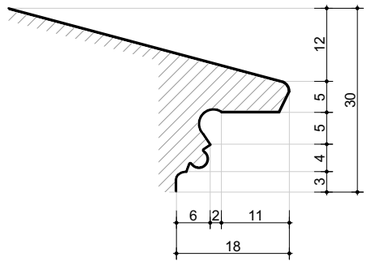


PROFIL C-C' SCARA 1:10

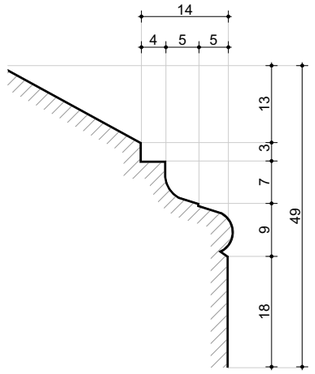

PROFIL D-D' SCARA 1:10

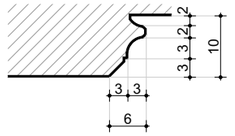


PROFIL E-E' SCARA 1:10

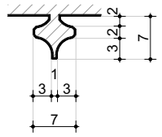

PROFIL F-F' SCARA 1:10

Birou de Arhitectura SORIN MINGHIAT			Beneficiar :	Primaria Municipiului Sighisoara, jud. Mures	Pr. 03/15
			Titlu proiect:	Mutarea/Stramutarea Monumentului GENERAL SKARIATIN - Mun. Sighisoara	FAZA SF
Sef proiect	dr. arh. Sorin MINGHIAT		Titlu plansa:	RELEVEU DEGRADARI VEDERE NORD , SUD	Nr. Plansa A 4
Relevat	stud. arh. Petrisor Alexandru, dr. arh. Sorin Minghiat				
Desenat	arh. Visan Liviu , sud. arh. Petrisor Alexandru		scara: 1:20	Data: 10/04/2016	

RELEVEU DEGRADARI VEDERE EST SCARA 1:20

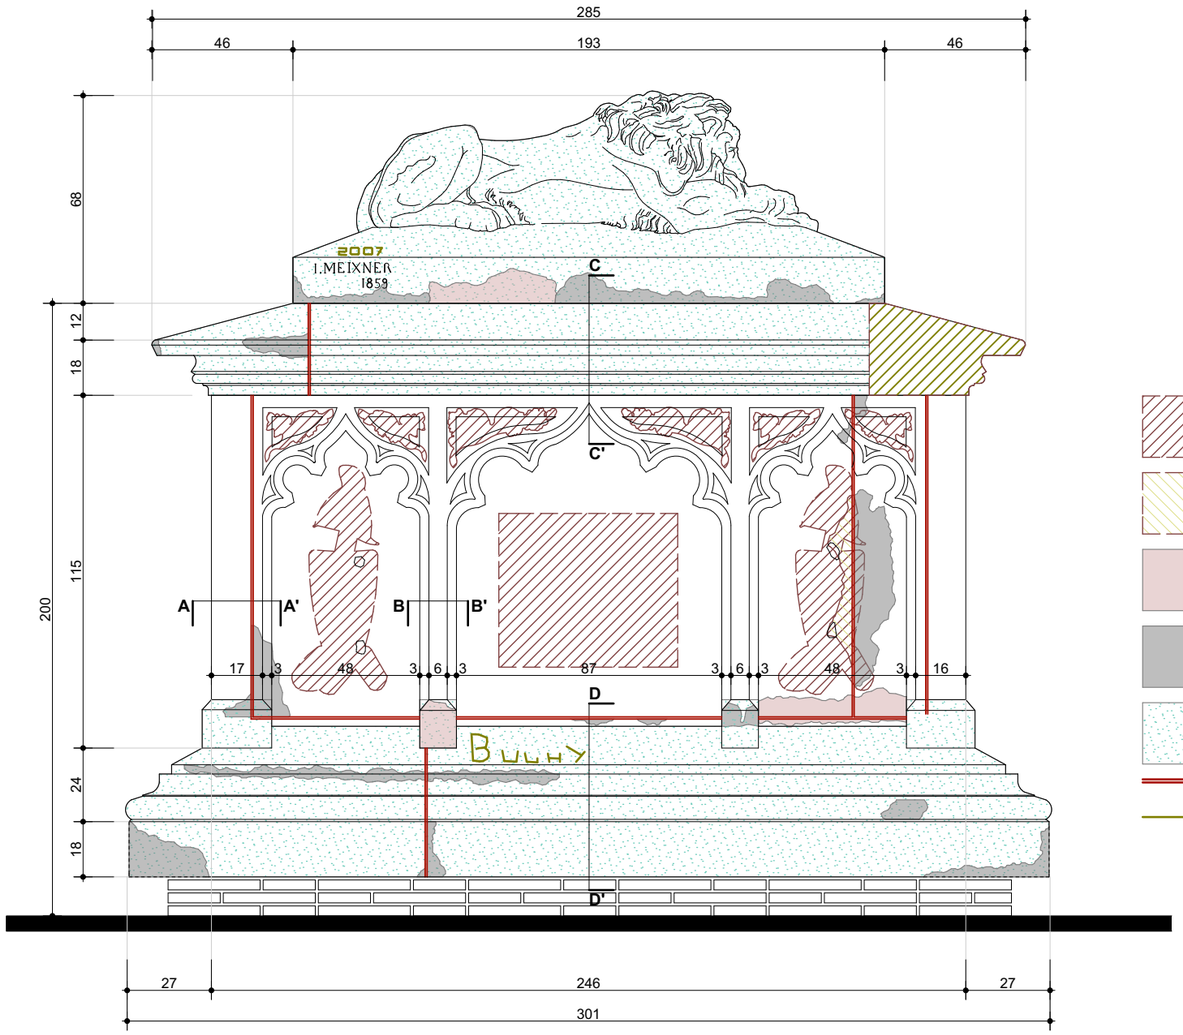

LEGENDA

ELEMENT PRELEVAT SI RECUPERAT

PIERDERI ELEMENTE DECORATIVE DIN BRONZ DISPARUTE

SAPATURA IN PIATRA PE ADANCIMEA DE 5-6 cm


INTERVENȚII DE-A LUNGUL TIMPULUI (REPARATII CU MORTAR DE CIMENT)

ZONE LACUNARE (DESPRINDERI A STRATULUI SUPERFICIAL)


COLONIZARI BIOLOGICE (AGRESIUNE)

ROST MONTAJ


URME DE VANDALIZARE PRIN ZGRAFITARE SI CIOBIRE

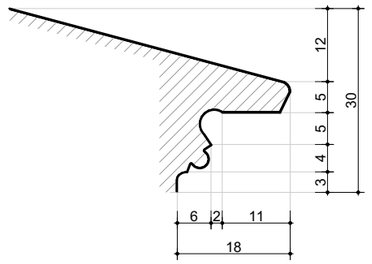


PROFIL C-C' SCARA 1:10

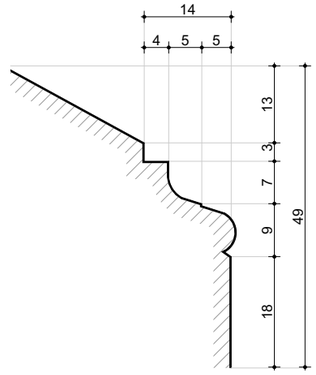

PROFIL D-D' SCARA 1:10

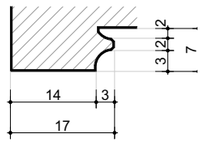


PROFIL A-A' SCARA 1:10

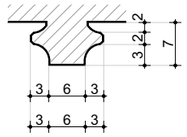

PROFIL B-B' SCARA 1:10

Birou de Arhitectura SORIN MINGHIAT			Beneficiar :	Primaria Municipiului Sighisoara, jud. Mures	Pr. 03/15
			Titlu proiect:	Mutarea/Stramutarea Monumentului GENERAL SKARIATIN - Mun. Sighisoara	FAZA SF
Sef proiect	dr. arh. Sorin MINGHIAT		Titlu plansa:	RELEVEU DEGRADARI VEDERE EST	Nr. Plansa A 5
Relevat	stud. arh. Petrisor Alexandru, dr. arh. Sorin Minghiat				
Desenat	arh. Visan Liviu , sud. arh. Petrisor Alexandru		scara: 1:20	Data: 10/04/2016	

PLAN DE INCADRARE IN ZONA PROPUS SCARA 1:5000

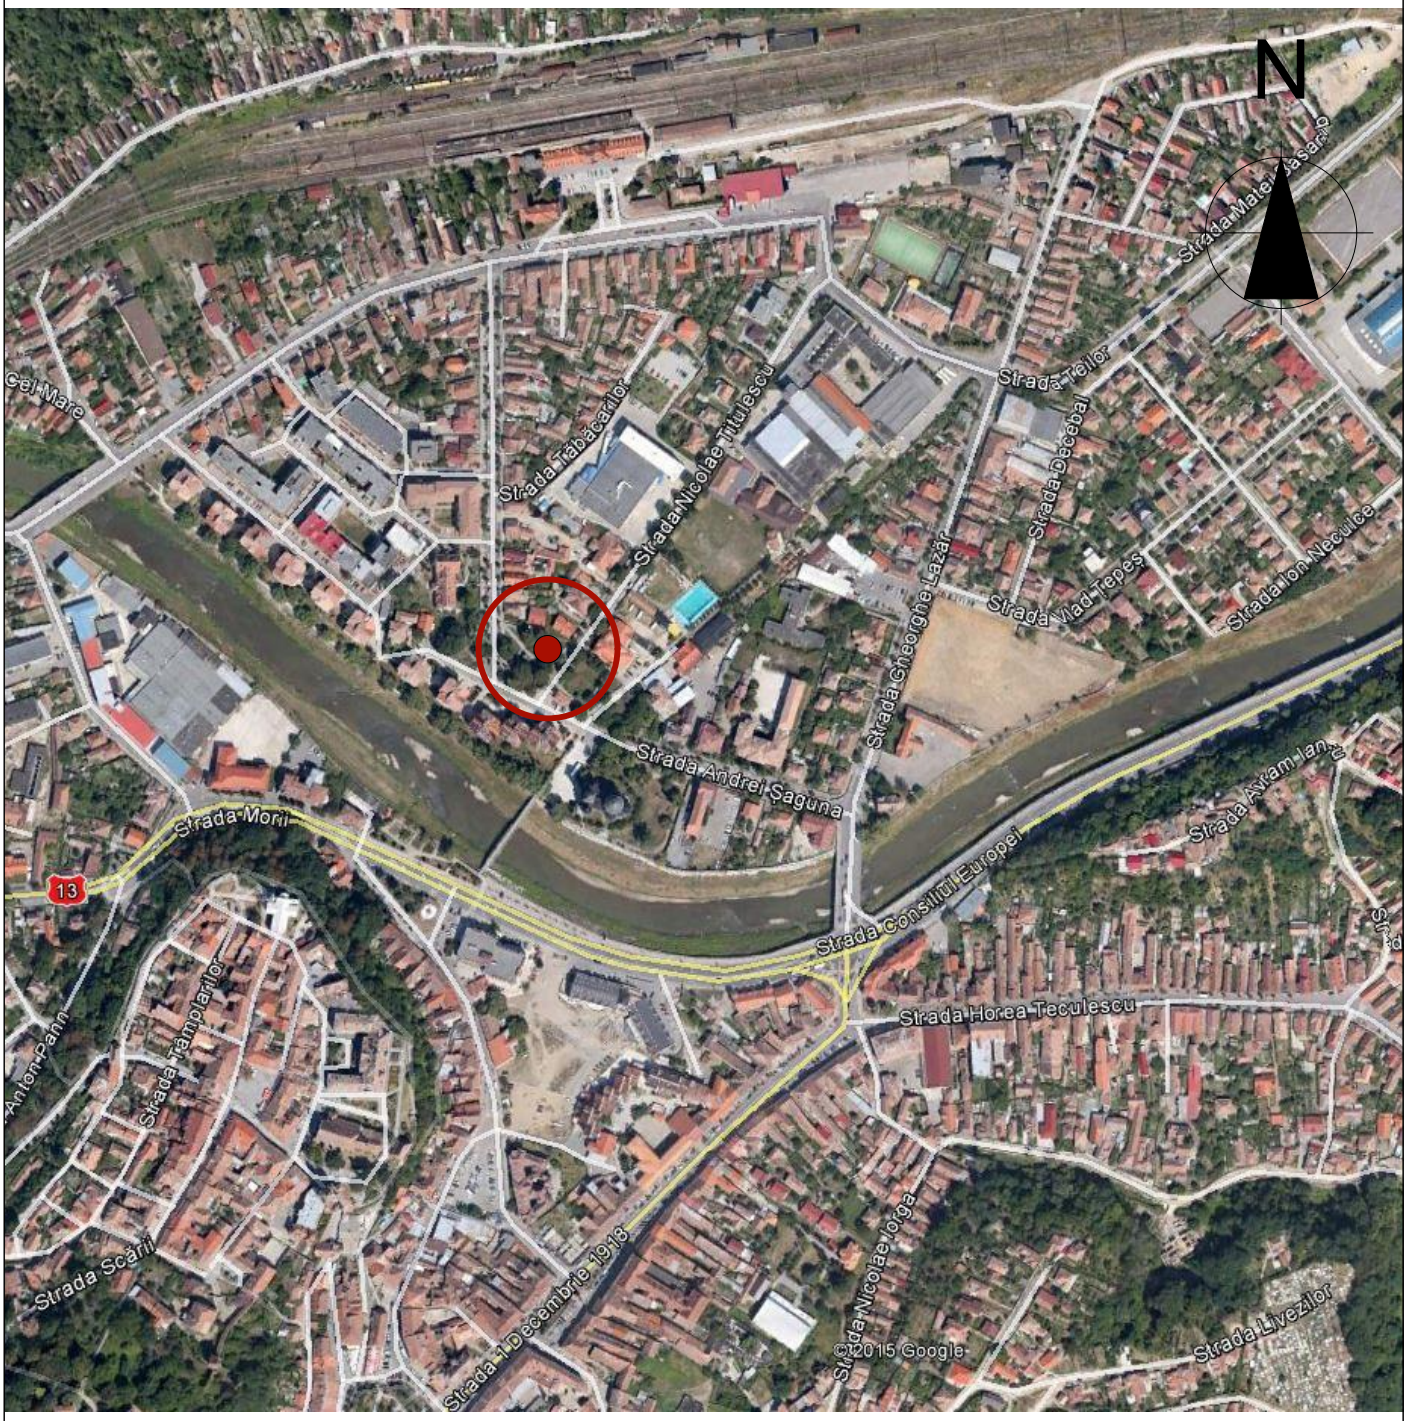

LEGENDA
AMPLASARE MONUMENT

Birou de Arhitectura SORIN MINGHIAT			Beneficiar : Primaria Municipiului Sighisoara, jud. Mures	Pr. 03/15
			Titlu proiect: Mutarea/Stramutarea Monumentului GENERAL SKARIATIN - Mun. Sighisoara	FAZA SF
Sef proiect	dr. arh. Sorin MINGHIAT		Titlu plansa: PLAN DE INCADRARE IN ZONA PROPUS	Nr. Plansa A 6
Relevat	stud. arh. Petrisor Alexandru, dr. arh. Sorin Minghiat			
Desenat	arh. Visan Liviu , sud. arh. Petrisor Alexandru		scara: 1:5000	Data: 10/04/2016

PLAN DE SITUATIE EXISTENT SCARA 1:200

N

LEGENDA

- STALP ELECTRIC BETON
- STALP ELECTRIC LAMPADAR
- STALP TELEFON
- POM FOIOASE
- (A) CAMIN VIZITARE APA
- (C) CAMIN VIZITARE CANAL
- (T) CAMIN VIZITARE TELEFON
- HIDRANT
- PUNCT STATIE TOPOGRAFICA

SCARA GRAFICA

0 1 2 3 4 5

Str. Garii

Str. Andrei Saguna

Str. N. Titulescu

Cimitir eroi

SOCLURI EXISTENTE

388.12 388.07 388.26 388.27 388.03 388.18 388.23 388.57 388.46 388.43 388.40 388.00 387.98 2.960 170 58 406 270 123 300 1.388 388.16 388.52 388.52 388.31 388.15 388.29 388.04 388.41 388.32 388.28 388.14 387.79 387.81 387.83 388.14 387.85 387.87 387.81 387.93 387.85 387.69 387.72 385.92 387.79 387.83 387.81 387.80 387.81 384.31 387.78 387.85 387.83 387.67 387.69 387.87 387.87 387.82 387.78 387.80 387.84 387.94 387.78 388.04 388.62

Birou de Arhitectura SORIN MINGHIAT	Beneficiar : Primaria Municipiului Sighisoara, jud. Mures	Pr. 03/15
	Titlu proiect: Mutarea/Stramutarea Monumentului GENERAL SKARIATIN - Mun. Sighisoara	FAZA SF
Sef proiect: dr. arh. Sorin MINGHIAT	Titlu plansa: PLAN DE SITUATIE EXISTENT	Nr. Plansa A 7
Relevat: stud. arh. Petrisor Alexandru, dr. arh. Sorin Minghiat		
Desenat: arh. Visan Liviu , sud. arh. Petrisor Alexandru	scara: 1:200	Data: 10/04/2016

PLAN DE SITUATIE PROPUS SCARA 1:200

N

LEGENDA

- STALP ELECTRIC BETON
- STALP ELECTRIC LAMPADAR
- STALP TELEFON
- POM FOIOASE
- (A) CAMIN VIZITARE APA
- (C) CAMIN VIZITARE CANAL
- (T) CAMIN VIZITARE TELEFON
- HIDRANT
- PUNCT STATIE TOPOGRAFICA

SCARA GRAFICA 0 1 2 3 4 5

Str. Garii

Str. Andrei Saguna

Str. N. Titulescu


Cimitir eroi

388.12 388.07 388.26 388.27 388.03 388.18 388.23 388.57 388.46 388.43 388.40 388.15 388.29 388.04 388.14 388.16 388.52 388.52 388.31 388.41 388.32 388.26 387.98 388.00 387.94 387.78 388.04 388.02 387.79 387.81 387.85 387.87 387.81 387.93 387.85 387.69 387.72 385.92 387.79 387.83 387.81 387.80 384.31 387.78 387.85 387.83 387.67 387.69 387.87 387.83 387.78 387.87 387.80 387.81 388.14

150 629 329 150 150 462 862 250 716 629 2.705 1.360

Birou de Arhitectura SORIN MINGHIAT			Beneficiar : Primaria Municipiului Sighisoara, jud. Mures	Pr. 03/15
			Titlu proiect: Mutarea/Stramutarea Monumentului GENERAL SKARIATIN - Mun. Sighisoara	FAZA SF
Sef proiect	dr. arh. Sorin MINGHIAT		Titlu plansa: PLAN DE SITUATIE PROPUS	Nr. Plansa A 8
Relevat	stud. arh. Petrisor Alexandru, dr. arh. Sorin Minghiat			
Desenat	arh. Visan Liviu , sud. arh. Petrisor Alexandru		scara: 1:200	Data: 10/04/2016

RECONSTITUIRE VEDERE DE SUS SCARA 1:20

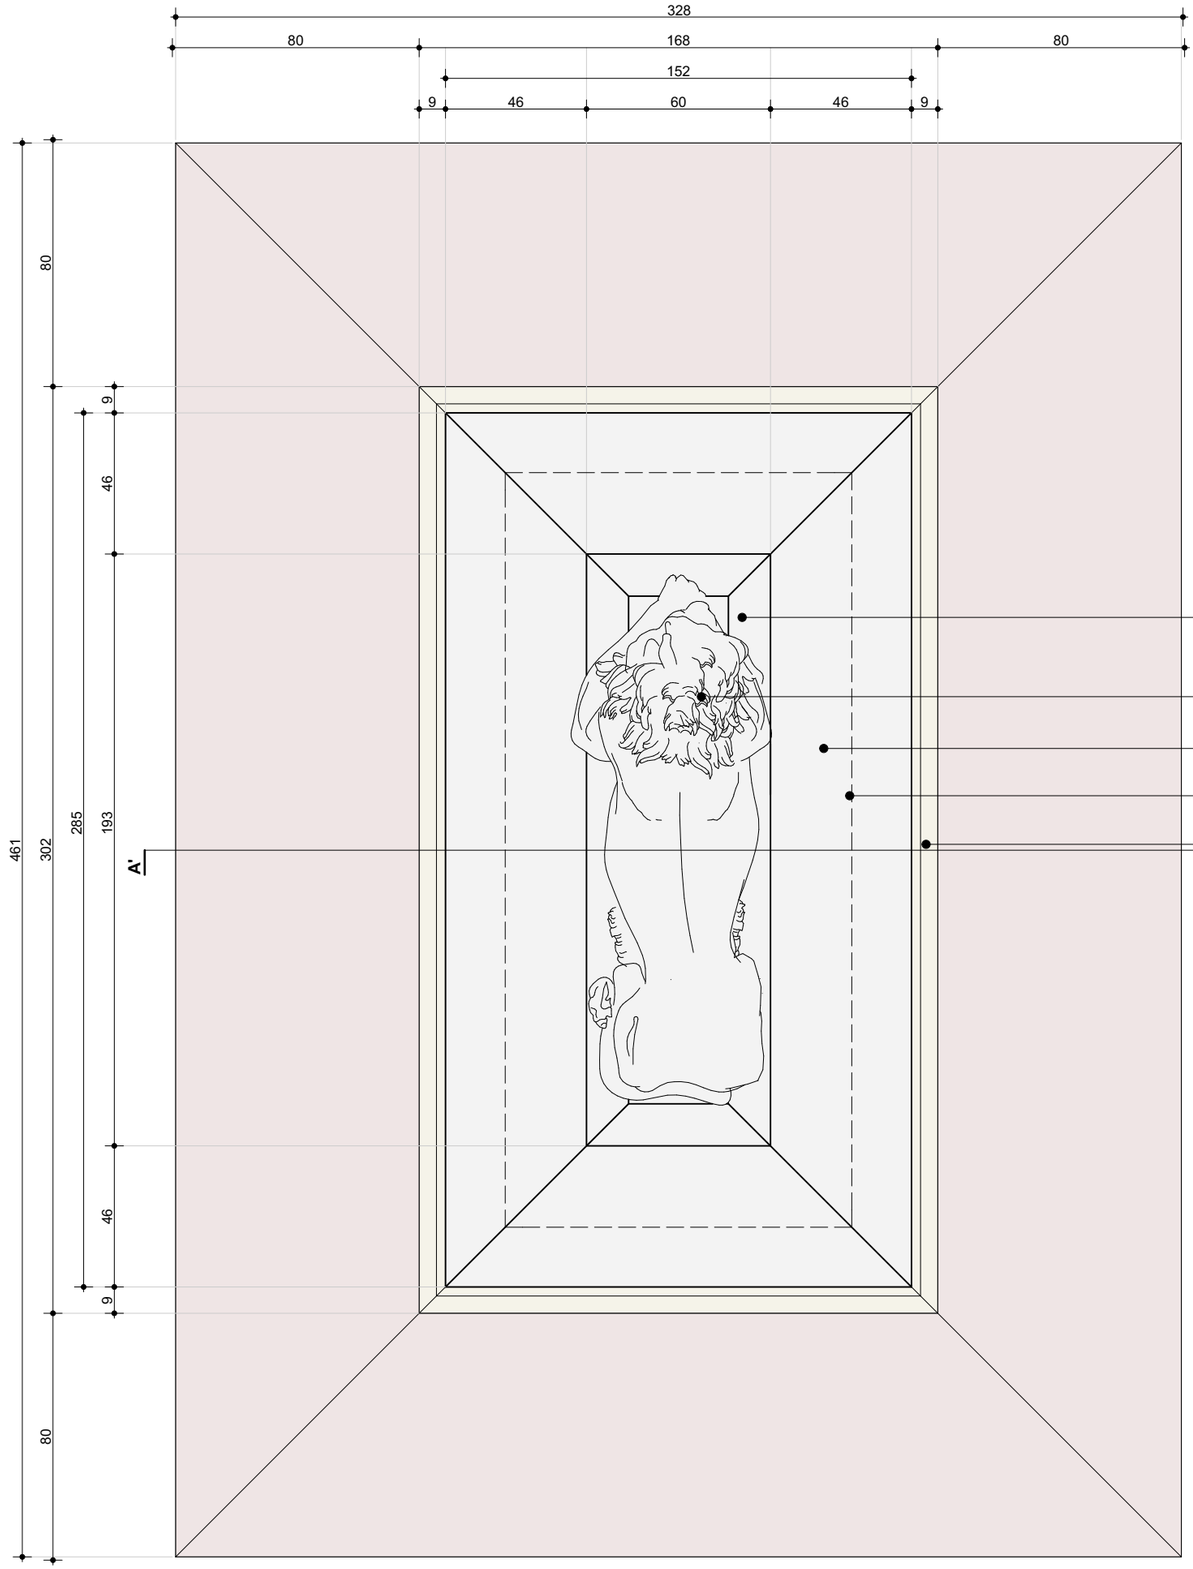

SOCLU STATUIE

STATUIE (SCULPTURA PIATRA)


INVELITOARE PIATRA SOCLU


CONTURUL FETELOR SOCLULUI

CONTURUL BAZEI SOCLULUI


Birou de Arhitectura SORIN MINGHIAT			Beneficiar : Primaria Municipiului Sighisoara, jud. Mures	Pr. 03/15
			Titlu proiect: Mutarea/Stramutarea Monumentului GENERAL SKARIATIN - Mun. Sighisoara	FAZA SF
Sef proiect	dr. arh. Sorin MINGHIAT		Titlu plansa: RECONSTITUIRE VEDERE DE SUS	Nr. Plansa A 9
Relevat	stud. arh. Petrisor Alexandru, dr. arh. Sorin Minghiat			
Desenat	arh. Visan Liviu , sud. arh. Petrisor Alexandru		scara: 1:20	Data: 10/04/2016

RECONSTITUIRE VEDERE NORD SCARA 1:20

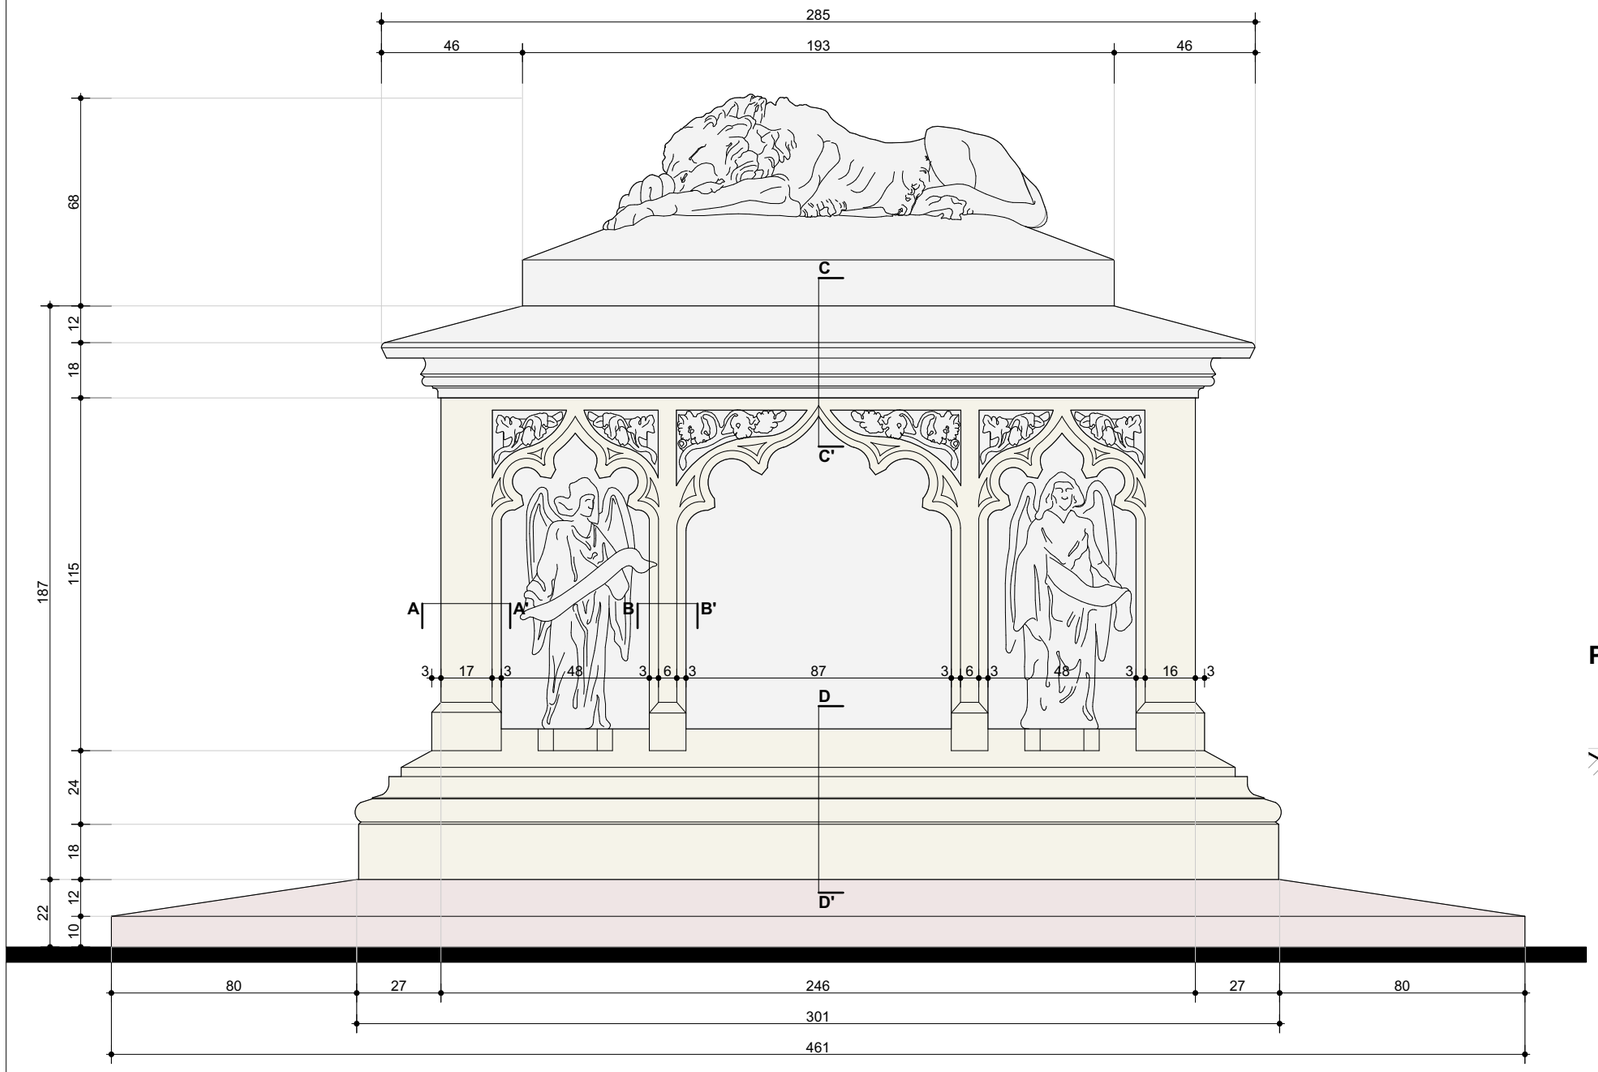


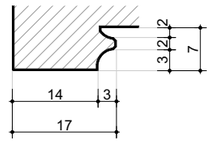


PROFIL A-A' SCARA 1:10

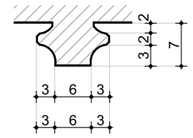

PROFIL B-B' SCARA 1:10

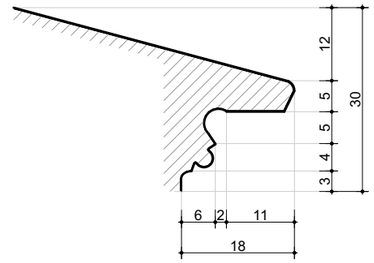


PROFIL C-C' SCARA 1:10

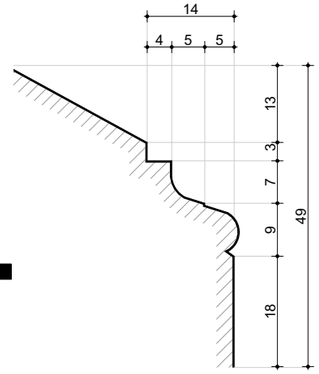


PROFIL D-D' SCARA 1:10

Birou de Arhitectura SORIN MINGHIAT			Beneficiar :	Primaria Municipiului Sighisoara, jud. Mures	Pr. 03/15
			Titlu proiect:	Mutarea/Stramutarea Monumentului GENERAL SKARIATIN - Mun. Sighisoara	FAZA SF
Sef proiect	dr. arh. Sorin MINGHIAT		Titlu plansa:	RECONSTITUIRE VEDERE NORD	Nr. Plansa A 10
Relevat	stud. arh. Petrisor Alexandru, dr. arh. Sorin Minghiat				
Desenat	arh. Visan Liviu , sud. arh. Petrisor Alexandru		scara: 1:20	Data: 10/04/2016	


RECONSTITUIRE VEDERE EST , VEST SCARA 1:20

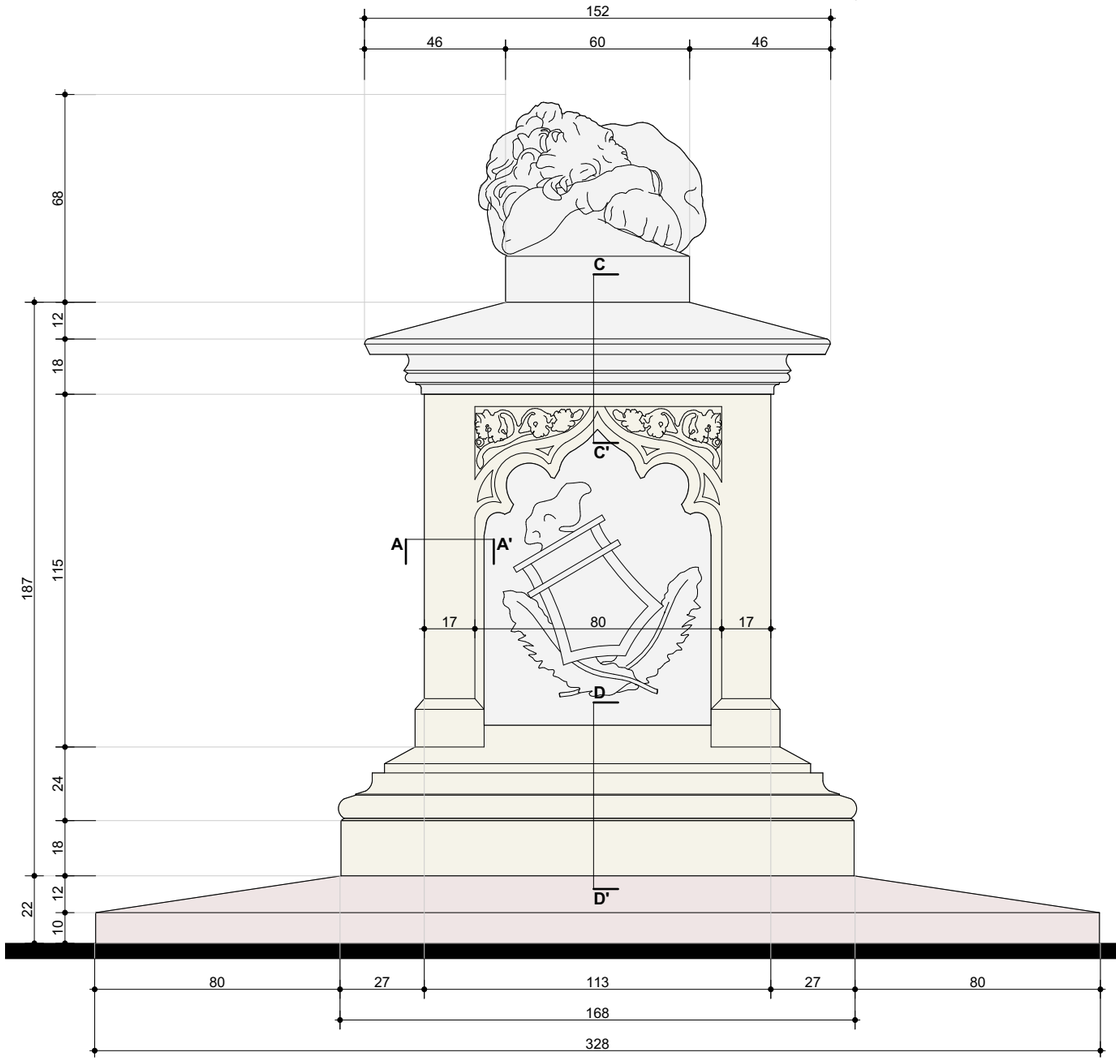


VEDERE EST

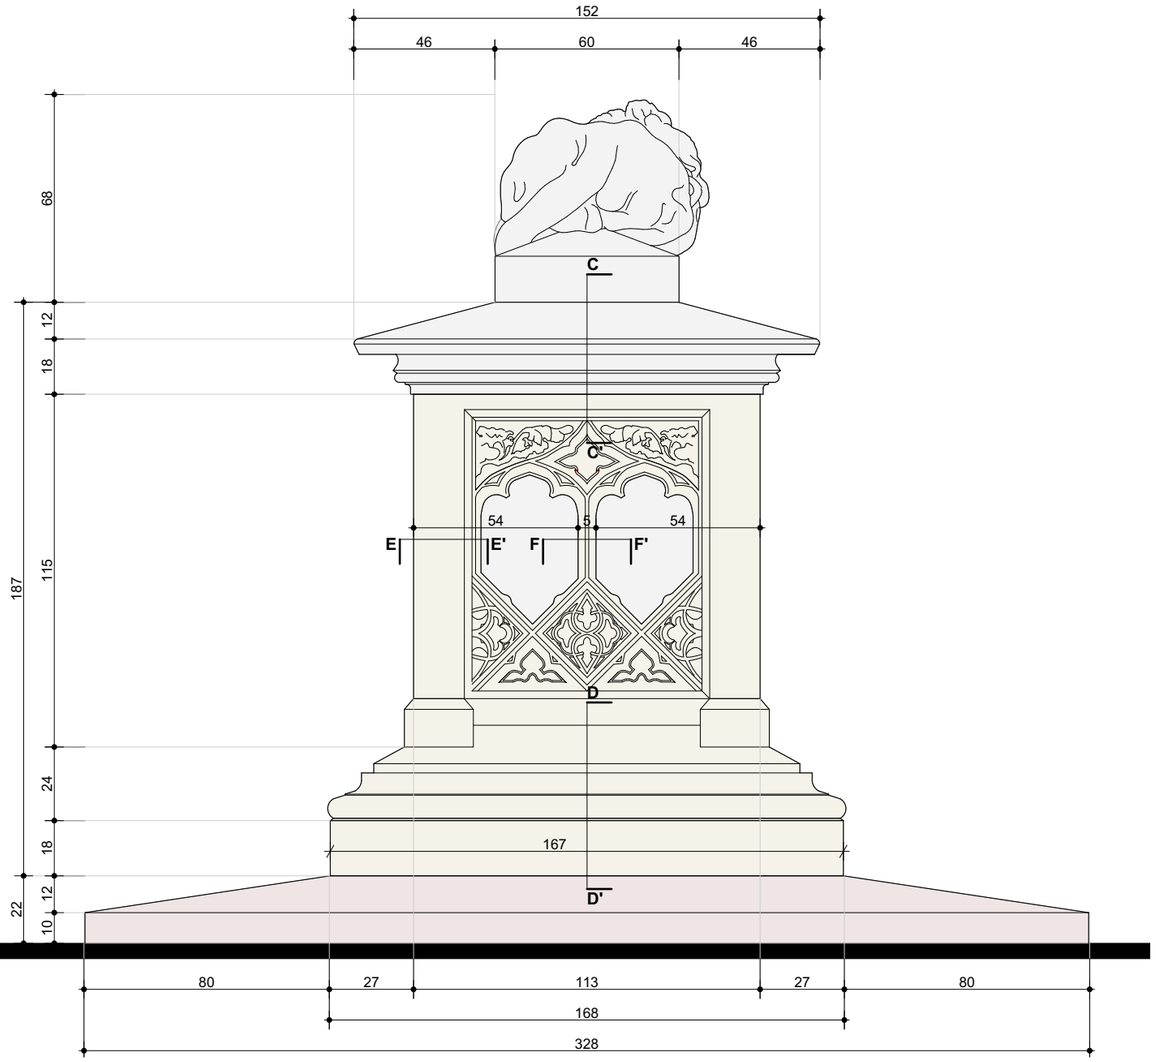


VEDERE VEST

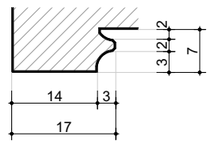


PROFIL A-A' SCARA 1:10

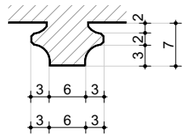


PROFIL B-B' SCARA 1:10

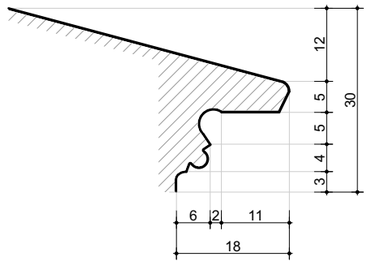


PROFIL C-C' SCARA 1:10

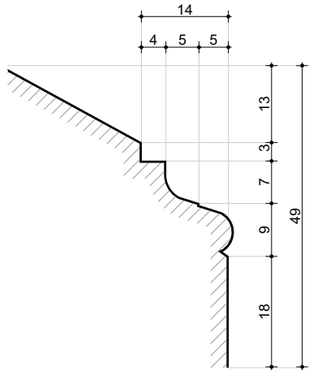

PROFIL D-D' SCARA 1:10

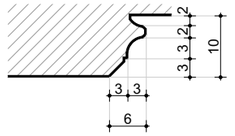


PROFIL E-E' SCARA 1:10

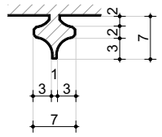


PROFIL F-F' SCARA 1:10


Birou de Arhitectura SORIN MINGHIAT			Beneficiar :	Primaria Municipiului Sighisoara, jud. Mures	Pr. 03/15
			Titlu proiect:	Mutarea/Stramutarea Monumentului GENERAL SKARIATIN - Mun. Sighisoara	FAZA SF
Sef proiect	dr. arh. Sorin MINGHIAT		Titlu plansa:	RECONSTITUIRE VEDERE EST , VEST	Nr. Plansa A 11
Relevat	stud. arh. Petrisor Alexandru, dr. arh. Sorin Minghiat				
Desenat	arh. Visan Liviu , sud. arh. Petrisor Alexandru		scara: 1:20	Data: 10/04/2016	

RECONSTITUIRE VEDERE SUD SCARA 1:20

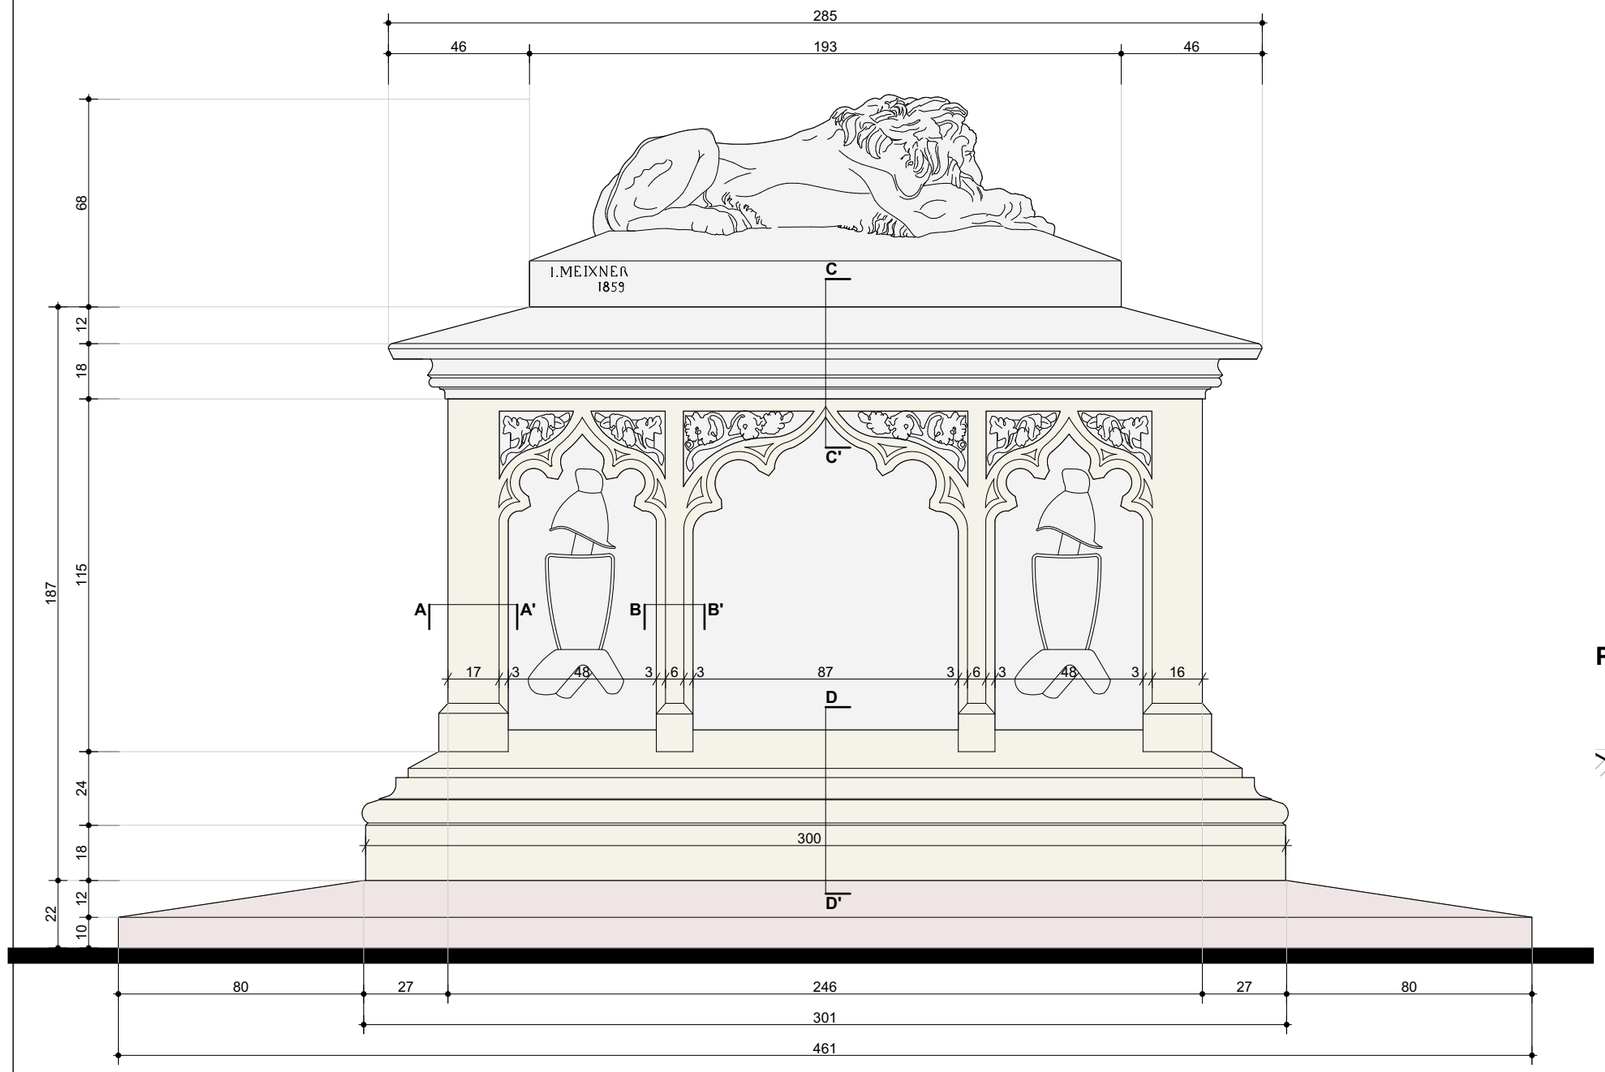


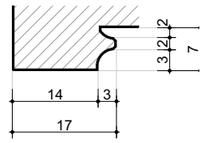


PROFIL A-A' SCARA 1:10

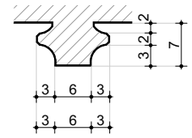

PROFIL B-B' SCARA 1:10

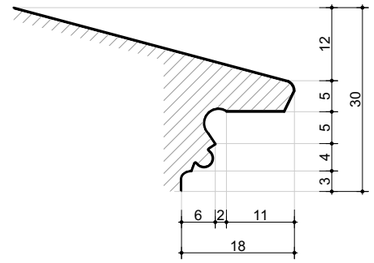


PROFIL C-C' SCARA 1:10

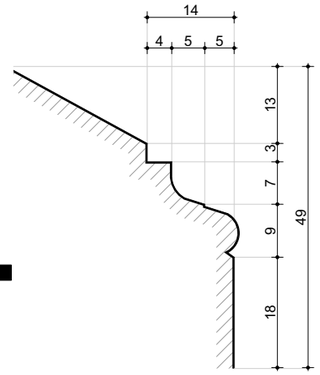


PROFIL D-D' SCARA 1:10

Birou de Arhitectura SORIN MINGHIAT			Beneficiar : Primaria Municipiului Sighisoara, jud. Mures		Pr. 03/15
			Titlu proiect: Mutarea/Stramutarea Monumentului GENERAL SKARIATIN - Mun. Sighisoara		FAZA SF
Sef proiect	dr. arh. Sorin MINGHIAT		Titlu plansa: RECONSTITUIRE VEDERE SUD		Nr. Plansa A 12
Relevat	stud. arh. Petrisor Alexandru, dr. arh. Sorin Minghiat				
Desenat	arh. Visan Liviu , sud. arh. Petrisor Alexandru		scara: 1:20	Data: 10/04/2016	

PROPUNERE RELOCARE SCARA 1:20

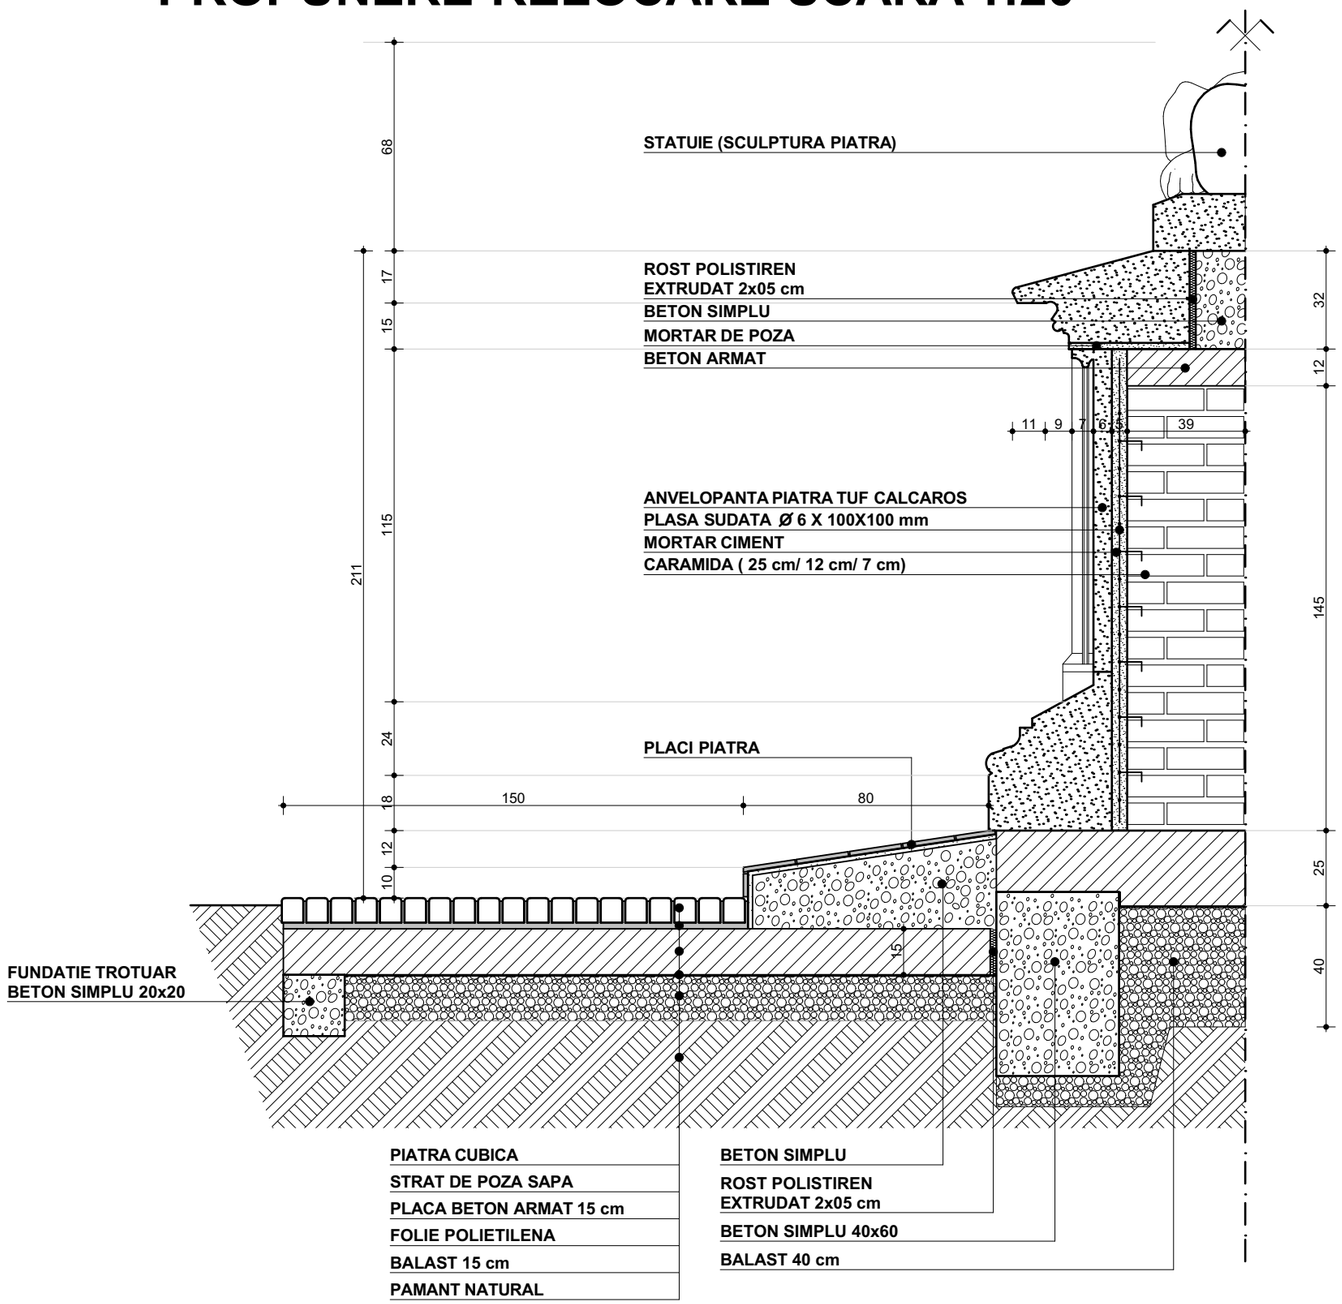

SECTIUNE A-A' SCARA 1:20

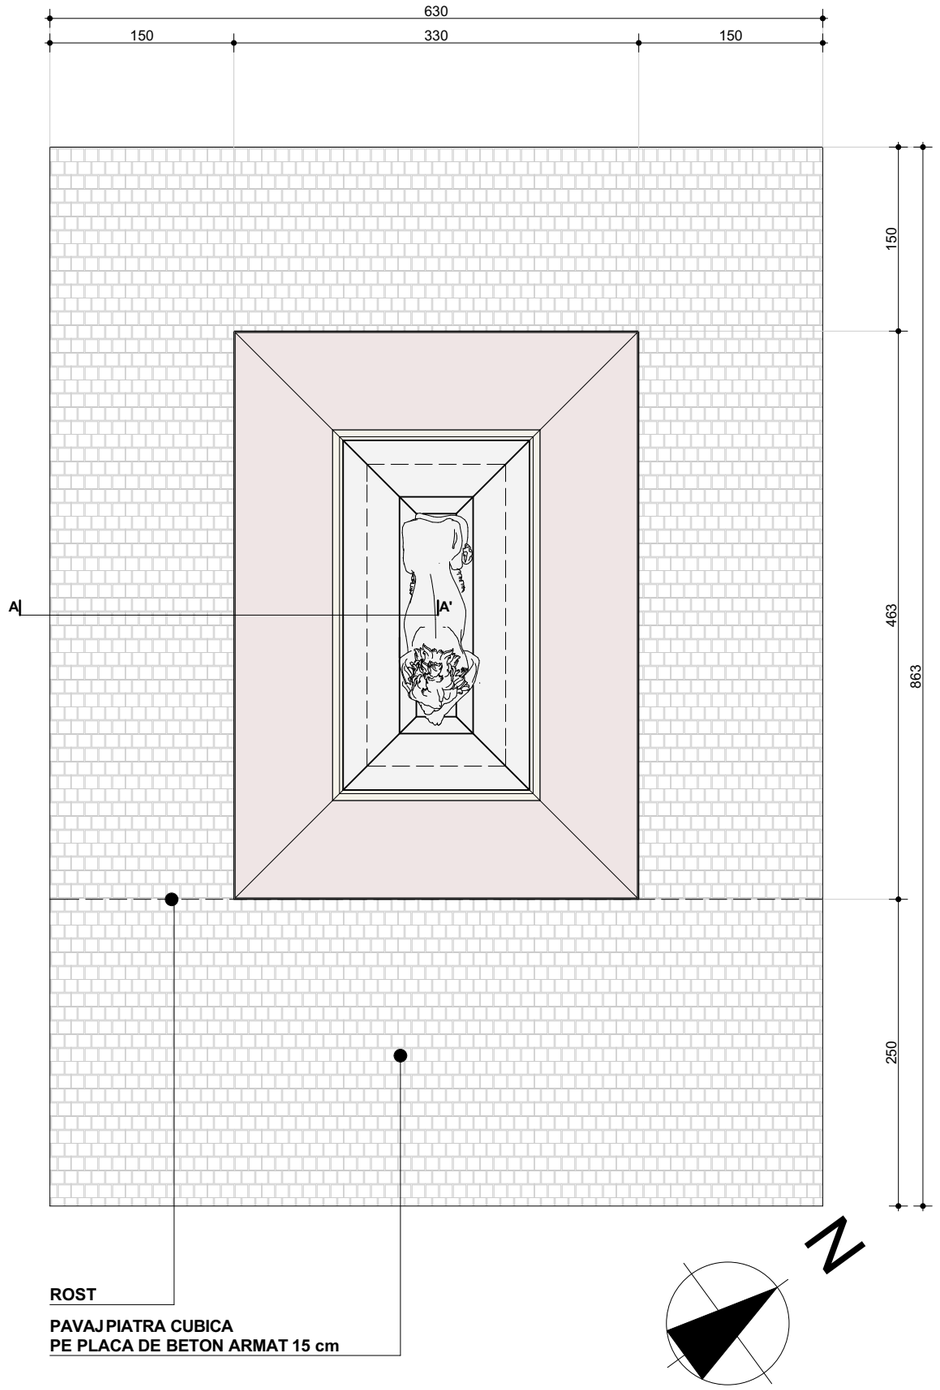


PLAN SCARA 1:50

Birou de Arhitectura SORIN MINGHIAT			Beneficiar :	Primaria Municipiului Sighisoara, jud. Mures	Pr. 03/15
			Titlu proiect:	Mutarea/Stramutarea Monumentului GENERAL SKARIATIN - Mun. Sighisoara	FAZA SF
Sef proiect	dr. arh. Sorin MINGHIAT		Titlu plansa:	PROPUNERE RELOCARE	Nr. Plansa A 13
Relevat	stud. arh. Petrisor Alexandru, dr. arh. Sorin Minghiat				
Desenat	arh. Visan Liviu , sud. arh. Petrisor Alexandru		scara: 1:20	Data: 10/04/2016	

PROPUNERE AMPLASARE STELA COMEMORATIVA
MORMANT GENERAL SKARIATIN - MARCARE PE SITUL ACTUAL


N

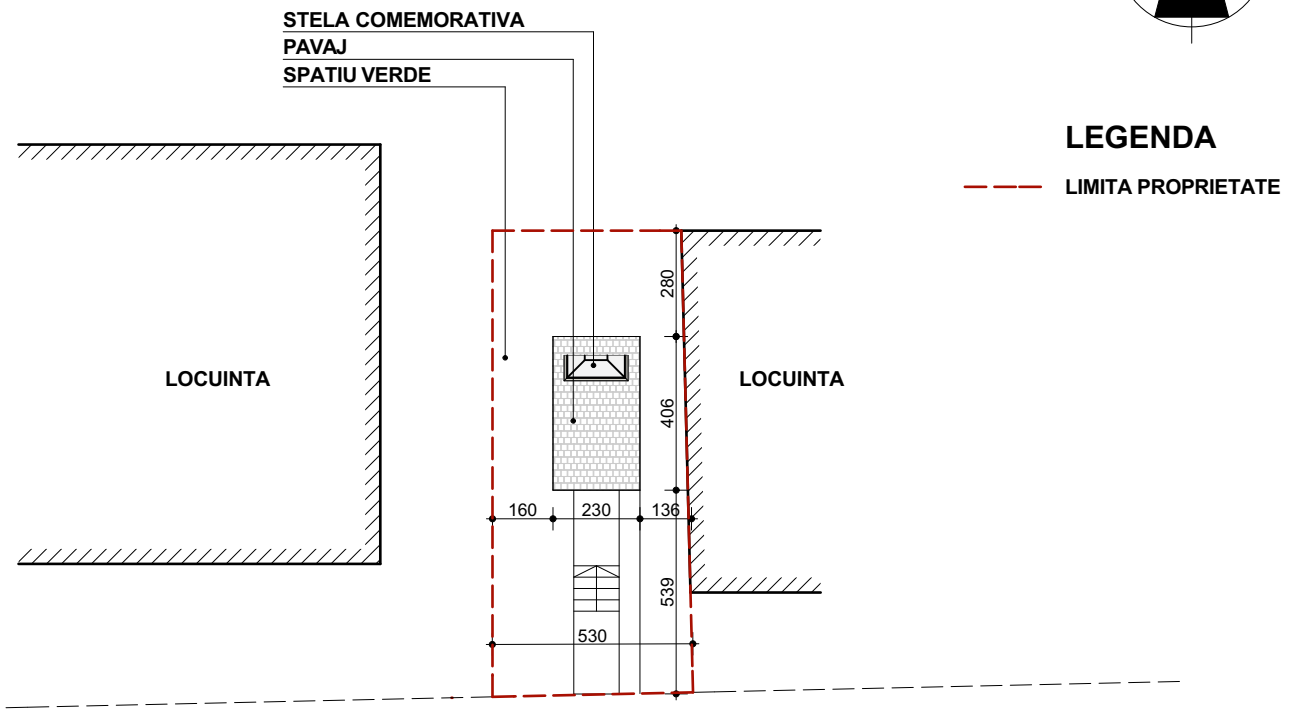

LEGENDA

LIMITA PROPRIETATE


STRADA LA LEU

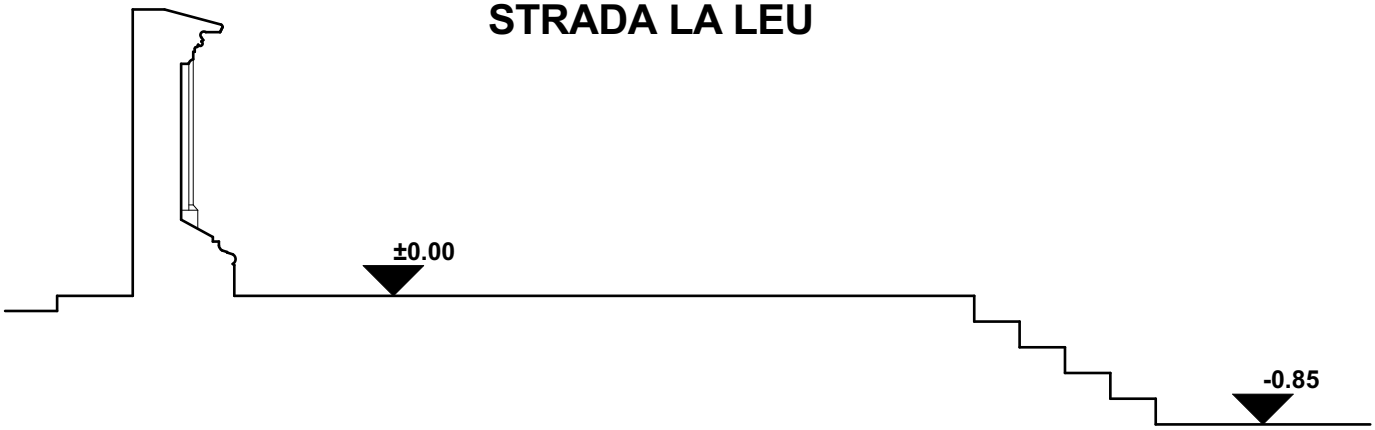


PROFIL STELA COMEMORATIVA
SCARA 1:50

Birou de Arhitectura SORIN MINGHIAT			Beneficiar : Primaria Municipiului Sighisoara, jud. Mures	Pr. 03/15
			Titlu proiect: Mutarea/Stramutarea Monumentului GENERAL SKARIATIN - Mun. Sighisoara	FAZA SF
Sef proiect	dr. arh. Sorin MINGHIAT		Titlu plansa: PROPUNERE AMPLASARE STELA COMEMORATIVA	Nr. Plansa A 14
Relevat	stud. arh. Petrisor Alexandru, dr. arh. Sorin Minghiat			
Desenat	arh. Visan Liviu , sud. arh. Petrisor Alexandru		scara: 1:200	Data: 10/04/2016


PROPUNERE STELA COMEMORATIVA SCARA 1:20 - REPLICAREA PANOULI FRONTAL AL SOCLULUI (SARCOFAG)

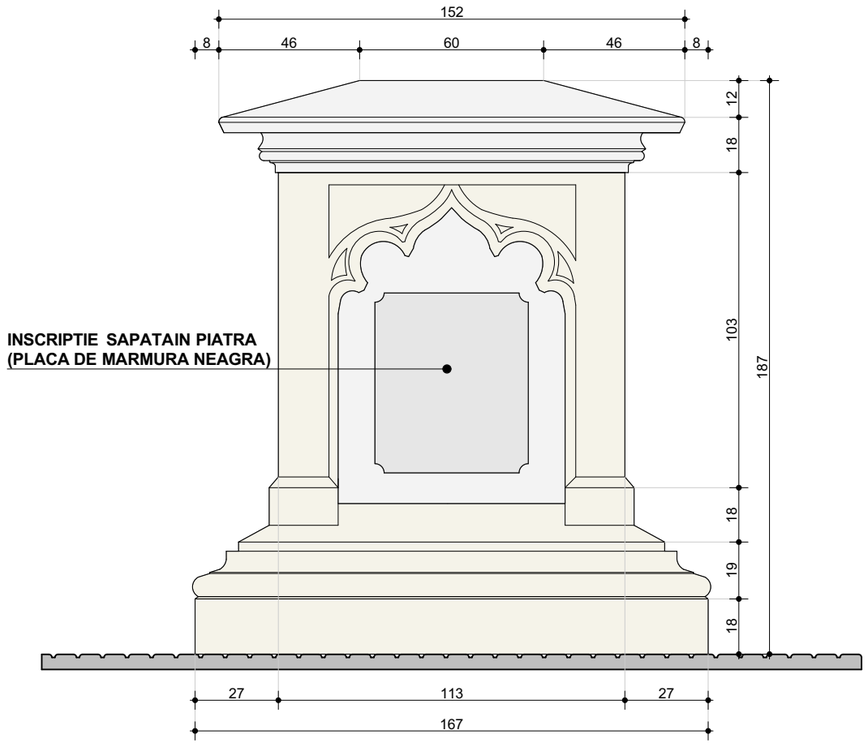


VEDERE FRONTALA

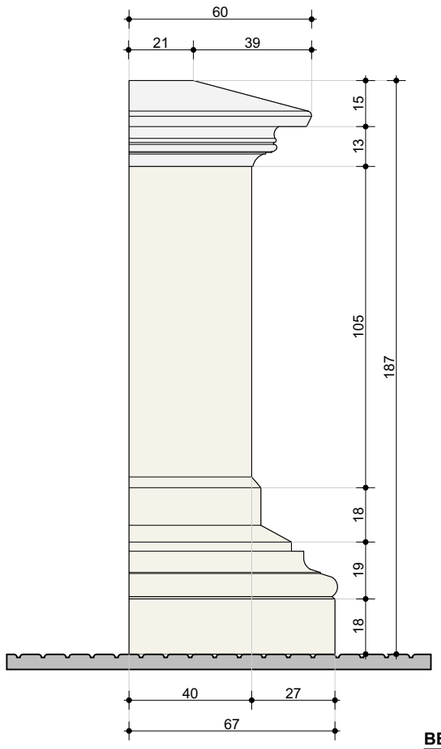

VEDERE LATERALA

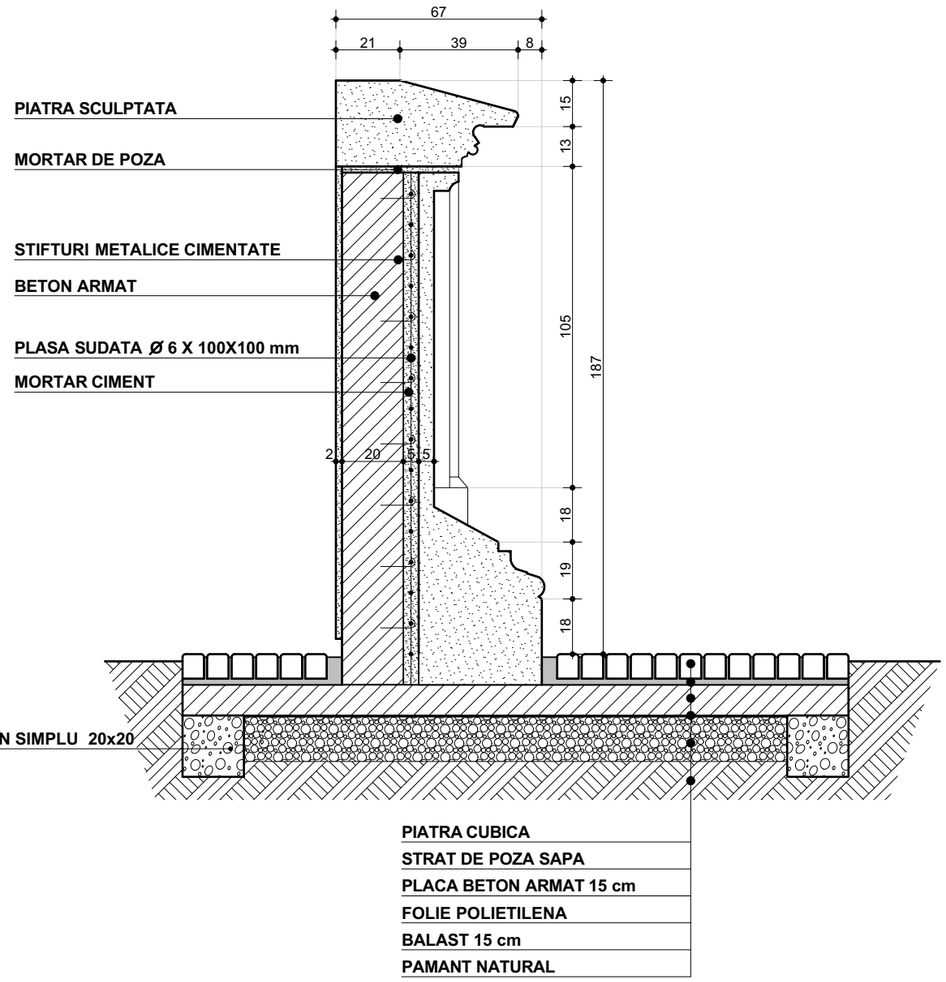

SECTIUNE VERTICALA

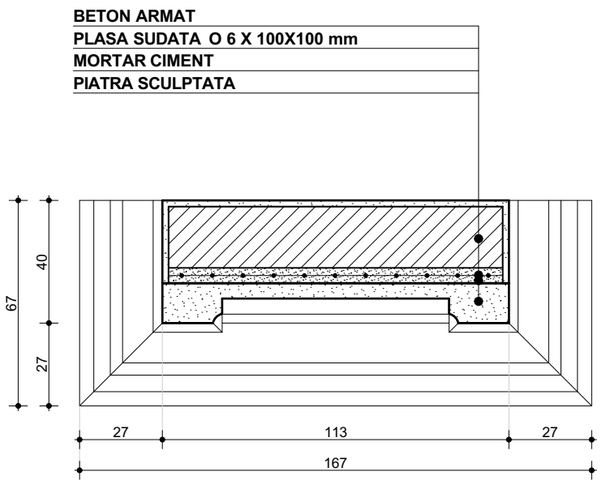

SECTIUNE ORIZONTALA

Birou de Arhitectura SORIN MINGHIAT			Beneficiar :	Primaria Municipiului Sighisoara, jud. Mures	Pr. 03/15
			Titlu proiect:	Mutarea/Stramutarea Monumentului GENERAL SKARIATIN - Mun. Sighisoara	FAZA SF
Sef proiect	dr. arh. Sorin MINGHIAT		Titlu plansa:	PROPUNERE STELA COMEMORATIVA	Nr. Plansa A 15
Relevat	stud. arh. Petrisor Alexandru, dr. arh. Sorin Minghiat				
Desenat	arh. Visan Liviu , sud. arh. Petrisor Alexandru		scara: 1:20	Data: 10/04/2016	

INCADRARE IN CONTEXTUL URBAN SCARA 1:1000

CIMITIRUL SOLDATILOR SOVIETICI DIN AL DOILEA RAZBOI MONDIAL



LEGENDA

DELIMITAREA ZONEI VERZI

AMPLASARE MONUMENT

Birou de Arhitectura
SORIN MINGHIAT

Sef proiect	dr. arh. Sorin MINGHIAT	
Relevat	stud. arh. Petrisor Alexandru, dr. arh. Sorin Minghiat	
Desenat	arh. Visan Liviu , sud. arh. Petrisor Alexandru	

Beneficiar :	Primaria Municipiului Sighisoara, jud. Mures	Pr. 03/15
Titlu proiect:	Mutarea/Stramutarea Monumentului GENERAL SKARIATIN - Mun. Sighisoara	FAZA SF
Titlu plansa:	INCADRARE IN CONTEXTUL URBAN	Nr. Plansa A 16
scara: 1:1000	Data: 10/04/2016	