



MUNICIPIUL SIGHIȘOARA

CONSILIUL LOCAL

545400 SIGHIȘOARA
Str. Muzeului nr.7, Tel./Fax 0265 - 771278

HOTĂRÂREA NR. 225
din 30 octombrie 2018

privind atribuirea denumirii de "PARCUL UNIRII", parcului central situat în Sighișoara,
Piața Hermann Oberth

Consiliul Local al Municipiului Sighișoara, întrunit în ședință extraordinară,

Luând act de proiectul de hotărâre și referatul de aprobare al Primarului municipiului, în calitate de inițiator, înregistrat cu nr. 19.674/10.07.2018, calitate conferită de prevederile art. 33 din Legea nr. 393/2004 privind Statutul aleșilor locali, cu modificările și completările ulterioare, coroborat cu prevederile art. 45 alin. (6) din Legea nr. 215/2001, Legea administrației publice locale, republicată, cu modificările și completările ulterioare;

Luând în considerare propunerea Asociației Tabla de Șah Sighișoara de atribuire a denumirii de "Parcul Unirii", parcului central situat în Sighișoara, Piața Hermann Oberth, propunere formulată cu adresa înregistrată la Municipiul Sighișoara cu nr. 3493/07.02.2018;

Având în vedere prevederile O.G. nr. 63/2002 privind atribuirea sau schimbarea de denumiri, aprobată cu modificări prin Legea nr. 48/2003, cu modificările și completările ulterioare;

Având în vedere Avizul favorabil cu nr. 5/31.07.2018 al Comisiei Județene de Atribuire sau Schimbare de Denumiri Mureș din cadrul Instituției Prefectului - Județul Mureș, înregistrat la Municipiul Sighișoara cu nr. 22.625/03.08.2018;

Văzând Raportul de specialitate cu nr. 19.673/10.07.2018 al Direcției Generale Arhitect Șef, prin care se propune și se justifică oportunitatea atribuirii oficiale a denumirii de "Parcul Unirii", parcului central situat în Sighișoara, Piața Hermann Oberth, îndeplinindu-se prevederile legale în acest sens;

Având în vedere avizul favorabil al comisiei de comerț;

În baza prevederilor art. 36 alin. (1), alin. (2) lit. "c" și alin. (5) lit. "d", art. 45 alin. (3) și a art. 115 alin. (1) lit. "b" din Legea nr. 215/2001, Legea administrației publice locale, republicată, cu modificările și completările ulterioare,

HOTĂRĂȘTE:


Art. 1. Se atribuie denumirea de "PARCUL UNIRII", parcului central situat în Sighișoara, Piața Hermann Oberth, conform planului de situație, anexa nr. 1 la prezenta hotărâre.

Art. 2. Cu ducerea la îndeplinire a prevederilor prezentei hotărâri se încredințează Primarul Municipiului Sighișoara, Viceprimarul Municipiului Sighișoara, Direcția Generală Arhitect Șef, Direcția Administrarea Patrimoniului și Direcția Relații Publice și Comunicare din cadrul Municipiului Sighișoara.

Art. 3. Prin grija Secretarului Municipiului Sighișoara – Anca Bizo, prezenta hotărâre va fi comunicată, în termenul prevăzut de lege, Primarului Municipiului Sighișoara, Prefectului Județului Mureș și se va aduce la cunoștință publică, prin publicare pe pagina de internet la adresa www.sighisoara.org.

PREȘEDINTE DE ȘEDINȚĂ,

Coman Melus - Florian

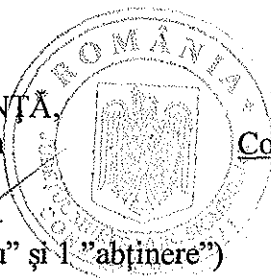

Contrasemnează/Avizat pentru legalitate


SECRETAR,

Bizo Anca

(Prezenta s-a adoptat cu 13 voturi "pentru" și 1 "abținere")

Prezenta s-a difuzat astfel:

- 1 ex. dos. hotărâri;
 - 1 ex. dos. ședință;
 - 1 ex. Instituția Prefectului - Județul Mureș;
 - 1 ex. Primar;
 - 1 ex. Viceprimar;
 - 1 ex. Secretar;
 - 2 ex. Direcția Generală Arhitect Șef;
 - 1 ex. Direcția Administrarea Patrimoniului;
 - 2 ex. Direcția Relații Publice și Comunicare.
- 11 ex.
B.A.

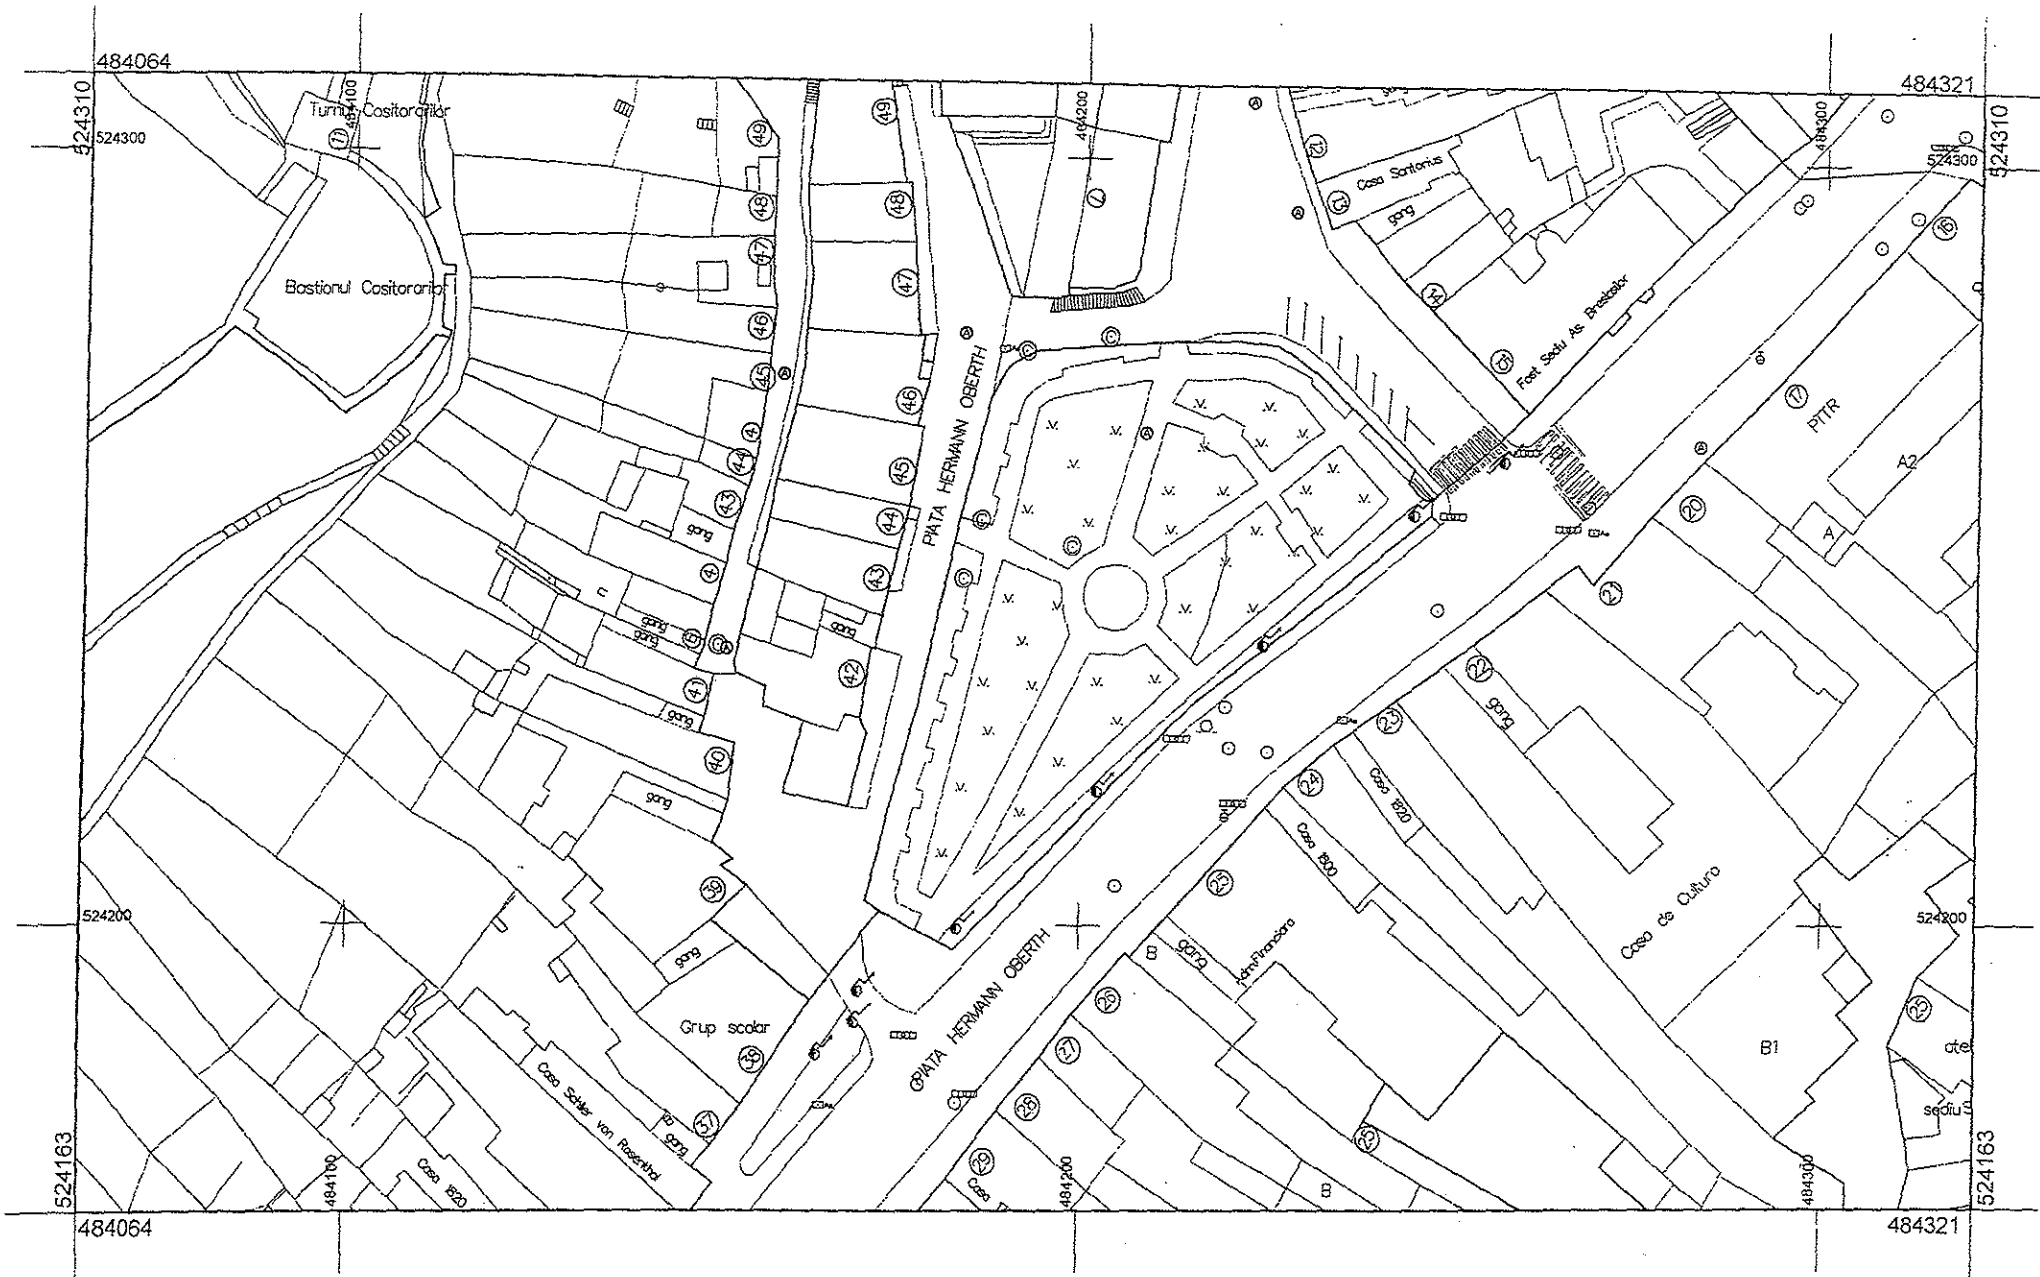

Scara 1:1000

ANEXA NR. 1 La H.C.L. nr. 225/30.10.2018

