



MUNICIPIUL SIGHIȘOARA CONSILIUL LOCAL

545400 SIGHIȘOARA

Str. Muzeului nr.7, Tel./Fax 0265 - 771278

HOTĂRÂREA NR. 124

din 31 mai 2018

privind desfășurarea ediției 2018 a Târgului Meșteșugarilor și transmiterea în folosință, cu titlu gratuit, a terenului aparținând domeniului public din Cetatea Medievală (Piața Muzeului, între Turnul cu Ceas, Casa Venețiană și Biserica Mănăstirii) pentru desfășurarea târgului

Consiliul Local al Municipiului Sighișoara, întrunit în ședință ordinară,

Luând act de proiectul de hotărâre și referatul de aprobare al Primarului municipiului, în calitate de inițiator, înregistrat cu nr. 12.689/05.05.2018, calitate conferită de prevederile art. 33 din Legea nr. 393/2004 privind Statutul aleșilor locali, cu modificările și completările ulterioare, coroborat cu prevederile art. 45 alin. (6) din Legea nr. 215/2001, Legea administrației publice locale, republicată, cu modificările și completările ulterioare;

Având în vedere adresa înregistrată la Municipiul Sighișoara cu nr. 9.323/03.04.2018, prin care Fundația Veritas Sighișoara solicită sprijin logistic pentru organizarea ediției 2018 a Târgului Meșteșugarilor, în perioada 05.07.2018 – 07.07.2018, constând în folosință, cu titlu gratuit, a terenului aparținând domeniului public din Cetatea Medievală (Piața Muzeului, între Turnul cu Ceas, Casa Venețiană și Biserica Mănăstirii), în perioada 05.07.2018 – 07.07.2018, autorizarea activității de comercializare a produselor meșteșugarilor participanți la târg cu titlu gratuit, în baza listei transmise de fundație, respectiv asigurarea ordinii publice;

Ținând cont de prevederile art. 124 din Legea nr. 215/2001, Legea administrației publice locale, republicată, cu modificările și completările ulterioare, conform cărora, consiliile locale și consiliile județene pot da în folosință gratuită, pe termen limitat, bunuri mobile și bunuri imobile proprietate publică sau privată locală ori județeană, după caz, persoanelor juridice fără scop lucrativ care desfășoară o activitate de binefacere sau de utilitate publică ori serviciilor publice;

Văzând și prevederile art. 874 - 875 din Legea nr. 287/2009 privind Codul civil, republicat, cu modificările și completările ulterioare, cu referire la dreptul de folosință cu titlu gratuit;

Având în vedere Raportul de specialitate comun al Arhitectului Șef și al Direcției Administrarea Patrimoniului, înregistrat cu nr. 12.688/05.05.2018, prin care se propune și se justifică oportunitatea desfășurării ediției 2018 a Târgului Meșteșugarilor și transmiterea în folosință, cu titlu gratuit, a terenului aparținând domeniului public din Cetatea Medievală (Piața Muzeului, între Turnul cu Ceas, Casa Venețiană și Biserica Mănăstirii) pentru desfășurarea târgului, îndeplinindu-se prevederile legale în acest sens;

Având în vedere avizele favorabile ale tuturor comisiilor pe domenii de specialitate;

În temeiul prevederilor art. 36 (2) lit. „c” și „d”, (6) lit. „a” pct. 4 și 7 și (9), art. 45 (3), art. 115 (1) lit. „b” și a art. 124 din Legea nr. 215/2001, Legea administrației publice locale, republicată, cu completările și modificările ulterioare,

HOTĂRĂȘTE:

Art. 1. Se aprobă desfășurarea ediției 2018 a Târgului Meșteșugarilor, în perioada 05.07.2018 – 07.07.2018, eveniment organizat de Fundația Veritas Sighișoara.

Art. 2. Se aprobă transmiterea în folosință, cu titlu gratuit, a terenului aparținând domeniului public din Cetatea Medievală în Piața Muzeului, între Turnul cu Ceas, Casa Venețiană și Biserica Mănăstirii, în perioada 05.07.2018 – 07.07.2018, către Fundația Veritas Sighișoara, în vederea desfășurării ediției 2018 a Târgului Meșteșugarilor, potrivit planului de situație, anexa nr. 1 la prezenta hotărâre.

Art. 3. Se încredințează cu ducerea la îndeplinire a prevederilor prezentei hotărâri Primarul Municipiului Sighișoara, Arhitectul Șef, Direcția Administrarea Patrimoniului, Direcția Relații Publice și Comunicare, Serviciul Public Poliția Locală, Compartimentul Protecție Civilă, Protecția Muncii din cadrul Municipiului Sighișoara și Fundația Veritas Sighișoara.

Art. 4. Prin grija Secretarului Municipiului Sighișoara, prezenta hotărâre va fi comunicată, în termenul prevăzut de lege, Primarului Municipiului Sighișoara, Prefectului Județului Mureș și se va aduce la cunoștință publică, prin publicarea pe pagina de Internet la adresa www.sighisoara.org.ro.

PREȘEDINTE DE ȘEDINȚĂ


Toth Tivadar



Contrasemnează/Avizat pentru legalitate

SECRETAR,

Bizo Anca




(Prezenta s-a adoptat cu unanimitate de voturi)

Prezenta s-a difuzat astfel:


- 1 ex. dos. hotărâri;
- 1 ex. dos. ședință;
- 1 ex. Instituția Prefectului - Județul Mureș;
- 1 ex. Primar;
- 1 ex. Viceprimar;
- 1 ex. Secretar;
- 1 ex. Arhitectul Șef;
- 2 ex. Direcția Administrarea Patrimoniului;
- 2 ex. Direcția Relații Publice și Comunicare;
- 1 ex. Serviciul Public Poliția Locală;
- 1 ex. Compartimentul Protecție Civilă, Protecția Muncii;
- 1 ex. Fundația Veritas Sighișoara.

14 ex.

B.A.

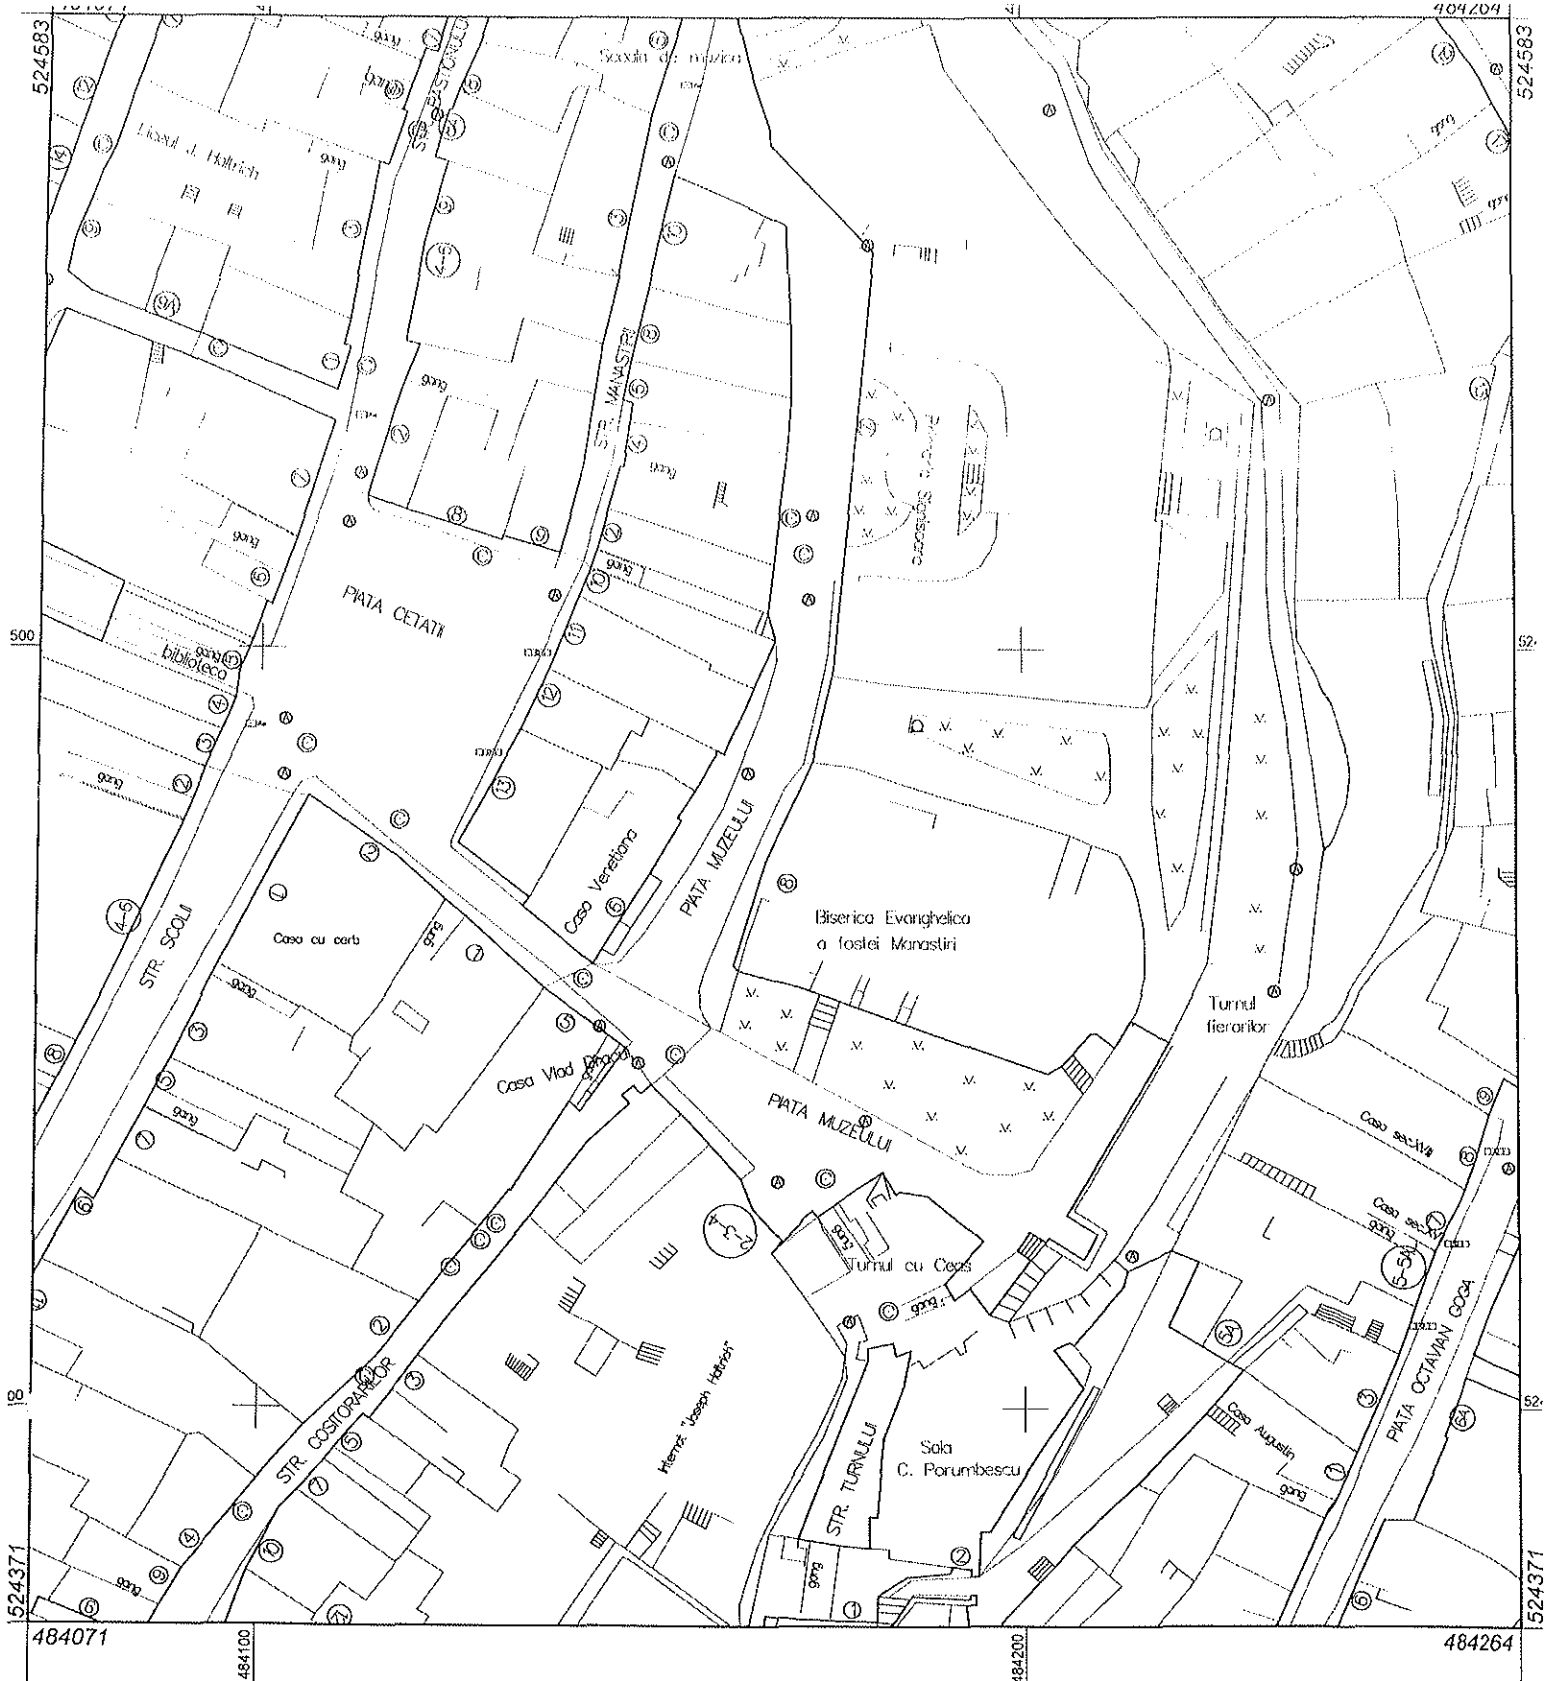

Scara 1:1000

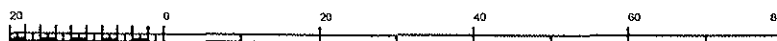

1 cm pe plan=10.0 m pe teren

ANEXA NR. 1 la H.C.L. nr. 124/31.05.2018