



MUNICIPIUL SIGHIȘOARA CONSILIUL LOCAL

545400 SIGHIȘOARA

Str. Muzeului nr.7, Tel./Fax 0265 - 771278

HOTĂRÂREA NR. 138 din 28 iunie 2018

privind relocarea bustului lui Ilarie Chendi pe vechiul amplasament

Consiliul Local al Municipiului Sighișoara, întrunit în ședință ordinară,

Luând act de proiectul de hotărâre și referatul de aprobare al Primarului municipiului, în calitate de inițiator, înregistrat cu nr. 15.269/29.05.2018, calitate conferită de prevederile art. 33 din Legea nr. 393/2004 privind Statutul aleșilor locali, cu modificările și completările ulterioare, coroborat cu prevederile art. 45 alin. (6) din Legea nr. 215/2001, Legea administrației publice locale, republicată, cu modificările și completările ulterioare;

Având în vedere Hotărârea Consiliului Local Sighișoara nr. 60/20 iulie 2000 privind reamplasarea bustului lui Ilarie Chendi;

Ținând cont de Studiul de fezabilitate pentru obiectivul de investiții: "Soclu bust Ilarie Chendi", însoțit și aprobat prin Hotărârea Consiliului Local Sighișoara nr. 202/28.12.2017;

Având în vedere mențiunile făcute în cadrul acestui studiu de fezabilitate;

Văzând Raportul de specialitate al Direcției Generale Arhitect Șef, înregistrat cu nr. 15.268/29.05.2018, privind relocarea bustului lui Ilarie Chendi pe vechiul amplasament, respectiv în cartierul Andrei Șaguna, îndeplinindu-se prevederile legale în acest sens;

Având în vedere avizele favorabile ale tuturor comisiilor pe domenii de specialitate;

În baza prevederilor art. 36 alin. (2) lit. "b" și "c", alin. (9), art. 45 alin. (3) și a art. 115 alin. (1) lit. "b" din Legea nr. 215/2001, Legea administrației publice locale, republicată, cu modificările și completările ulterioare,

HOTĂRĂȘTE:

Art. 1. Se aprobă relocarea bustului lui Ilarie Chendi pe vechiul amplasament, respectiv în spațiul verde din fața "Centrului Național de Excelență în Handbal" din cartierul Andrei Șaguna, Sighișoara, potrivit planului anexă, care face parte integrantă din prezenta hotărâre.

Art. 2. Cu data intrării în vigoare a prezentei hotărâri, prevederile Hotărârii Consiliului Local Sighișoara nr. 60/20 iulie 2000 privind reamplasarea bustului lui Ilarie Chendi, se abrogă.

Art. 3. Cu ducerea la îndeplinire a prevederilor prezentei hotărâri se încredințează Primarul Municipiului Sighișoara, Viceprimarul Municipiului Sighișoara, Direcția Generală Arhitect Șef, Compartimentul Urbanism, Disciplina în Construcții, Patrimoniul UNESCO și Serviciul Tehnic, Investiții-Urmărire Contracte, Monitorizare Servicii de Utilități Publice din cadrul Municipiului Sighișoara.

Art. 4. Prin grija Secretarului Municipiului Sighișoara – Anca Bizo, prezenta hotărâre va fi comunicată, în termenul prevăzut de lege, Primarului Municipiului Sighișoara, Prefectului Județului Mureș și se va aduce la cunoștință publică, prin publicare pe pagina de internet la adresa www.sighisoara.org.

PREȘEDINTE DE ȘEDINȚĂ,
Toth Tivadar



Contrasemnează/Avizat pentru legalitate

SECRETAR,
Bizo Anca

(Prezenta s-a adoptat cu unanimitate de voturi)

Prezenta s-a difuzat astfel:


- 1 ex. dos. hotărâri;
- 1 ex. dos. ședință;
- 1 ex. Instituția Prefectului - Județul Mureș;
- 1 ex. Primar;
- 1 ex. Viceprimar;
- 1 ex. Secretar;
- 1 ex. Arhitectul Șef;
- 1 ex. Direcția Generală Arhitect Șef;
- 1 ex. Compartimentul Urbanism, Disciplina în Construcții, Patrimoniu UNESCO;
- 1 ex. Serviciul Tehnic, Investiții-Urmărire Contracte, Monitorizare Servicii de Utilități Publice;

10 ex.



B.A.

PLAN DE SITUATIE PROPUNERE V2 CARA 1:200

ANEXA la H.C.L. nr. 138/28.06.2018

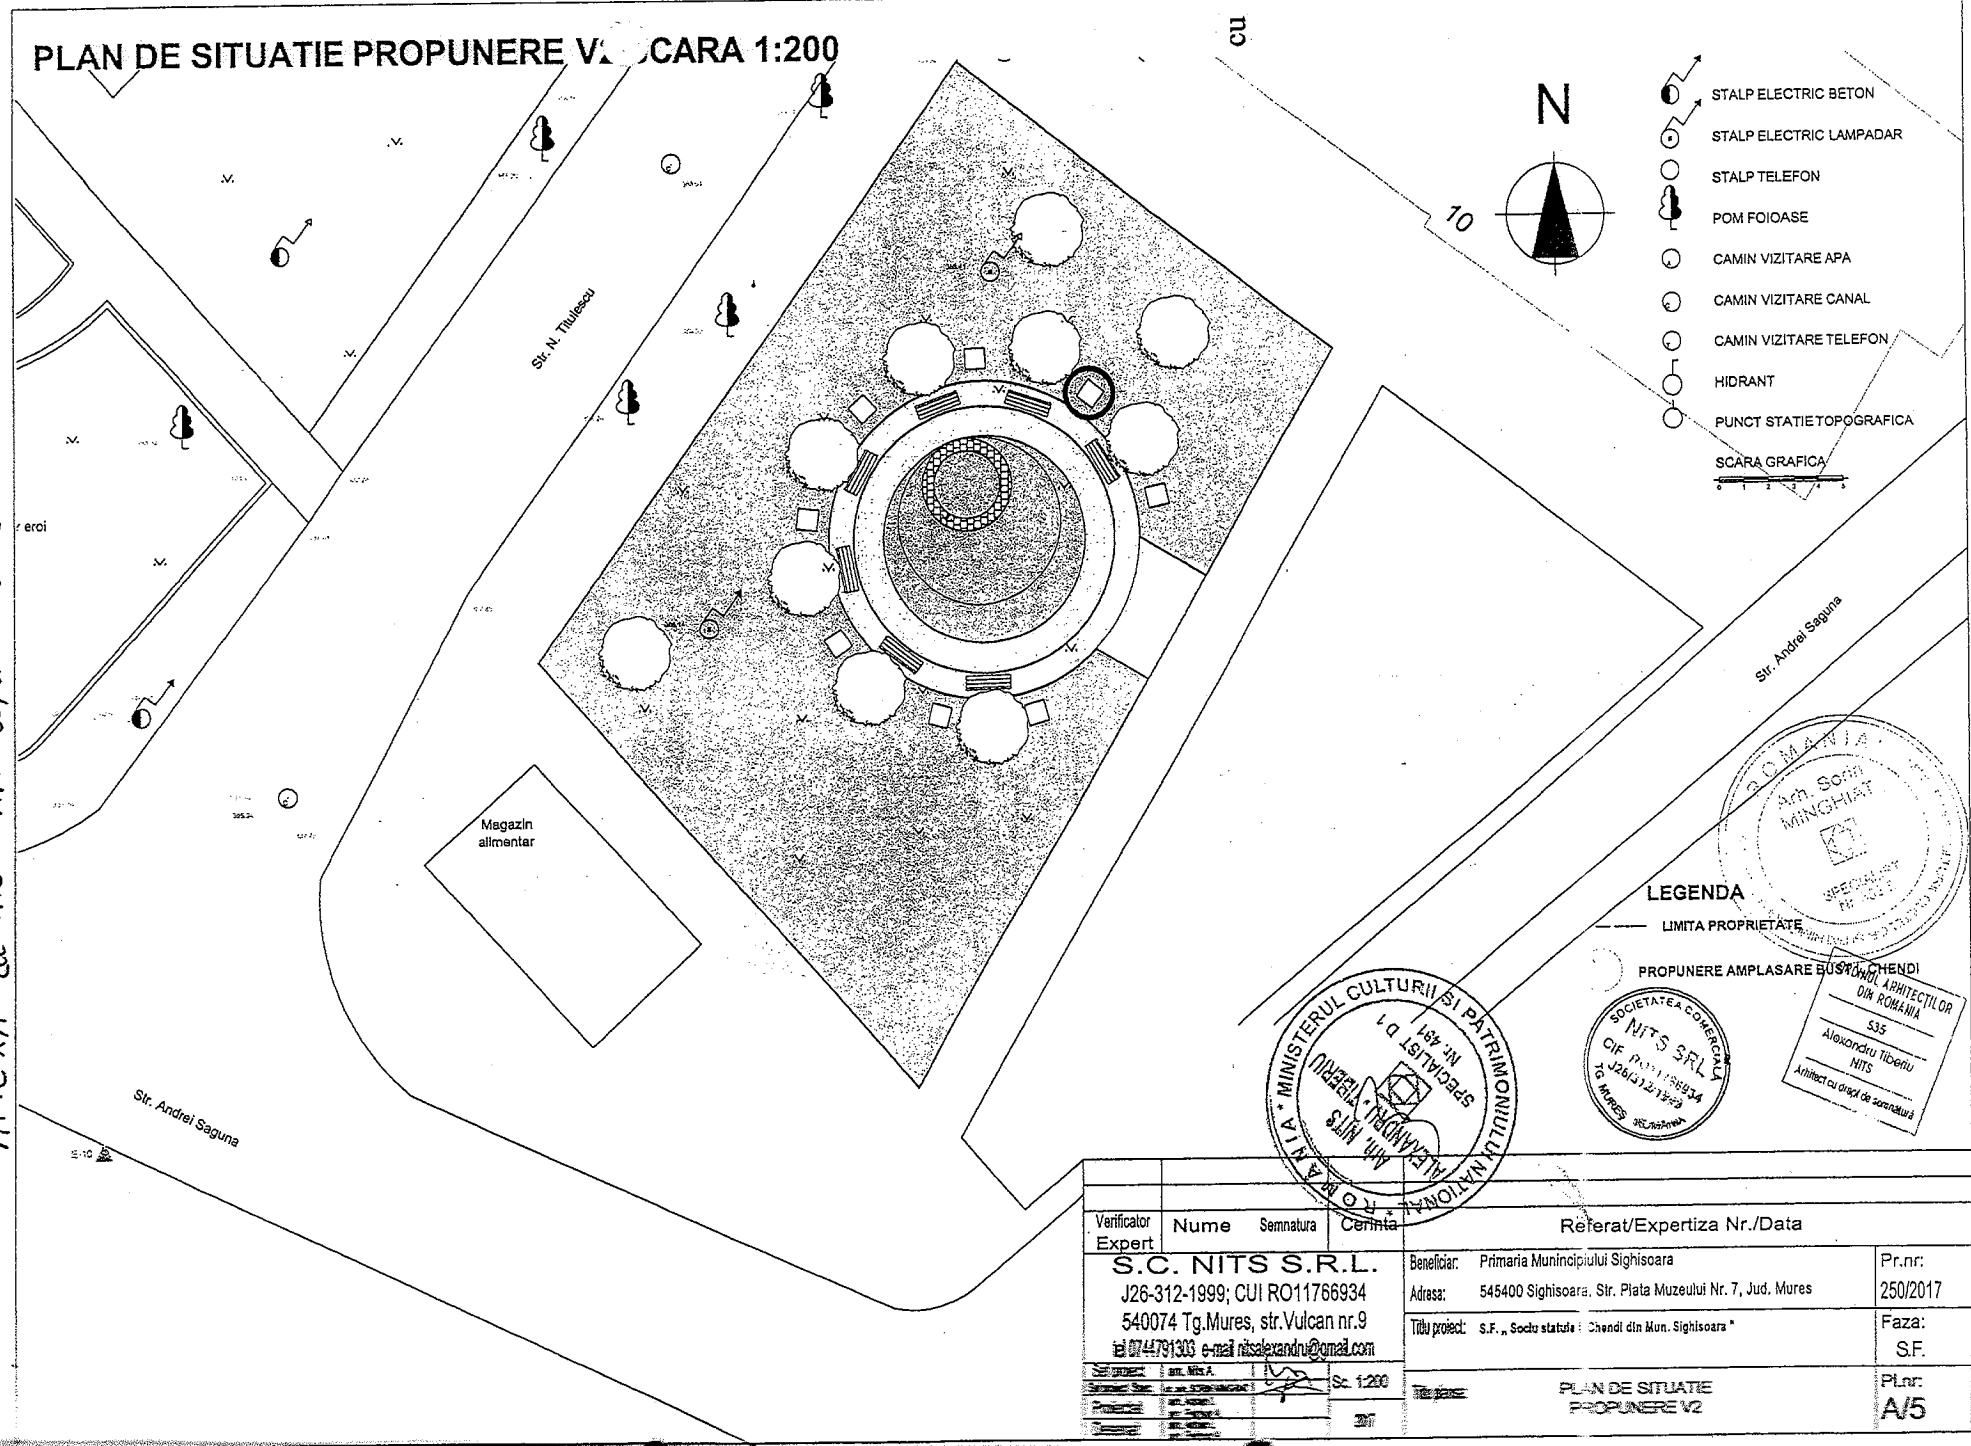

- LEGENDA**
- STALP ELECTRIC BETON
 - STALP ELECTRIC LAMPADAR
 - STALP TELEFON
 - POM FOIOASE
 - CAMIN VIZITARE APA
 - CAMIN VIZITARE CANAL
 - CAMIN VIZITARE TELEFON
 - HIDRANT
 - PUNCT STATIE TOPOGRAFICA
- SCARA GRAFICA
0 1 2 3 4

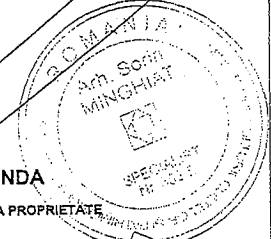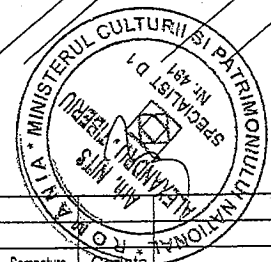

LEGENDA

— LIMITA PROPRIETATE

PROPOUNERE AMPLASARE BUSOANDA CHENDI

ASOCIATIA NATIONALA A ARHITECTILOR DIN ROMANIA

S35

Alexandru Tiberiu NITS

Arhitect cu drept de semnatura

Verificator Expert	Nume	Semnatura	Cerinta	Referat/Expertiza Nr./Data
	S.C. NITS S.R.L. J26-312-1999; CUI RO11766934 540074 Tg.Mures, str.Vulcan nr.9 tel 0744791306 e-mail nitsalexandru@gmail.com			Pr.nr: 250/2017
	Beneficiar:	Primaria Municipiului Sighisoara		Faza: S.F.
	Adresa:	545400 Sighisoara, Str. Piata Muzeului Nr. 7, Jud. Mures		Pl.nr: A/5
	Titlu proiect:	S.F. „Socotatare” Chendi din Mun. Sighisoara *		
			Sc. 1:200	PLAN DE SITUATIE PROPUNERE V2