
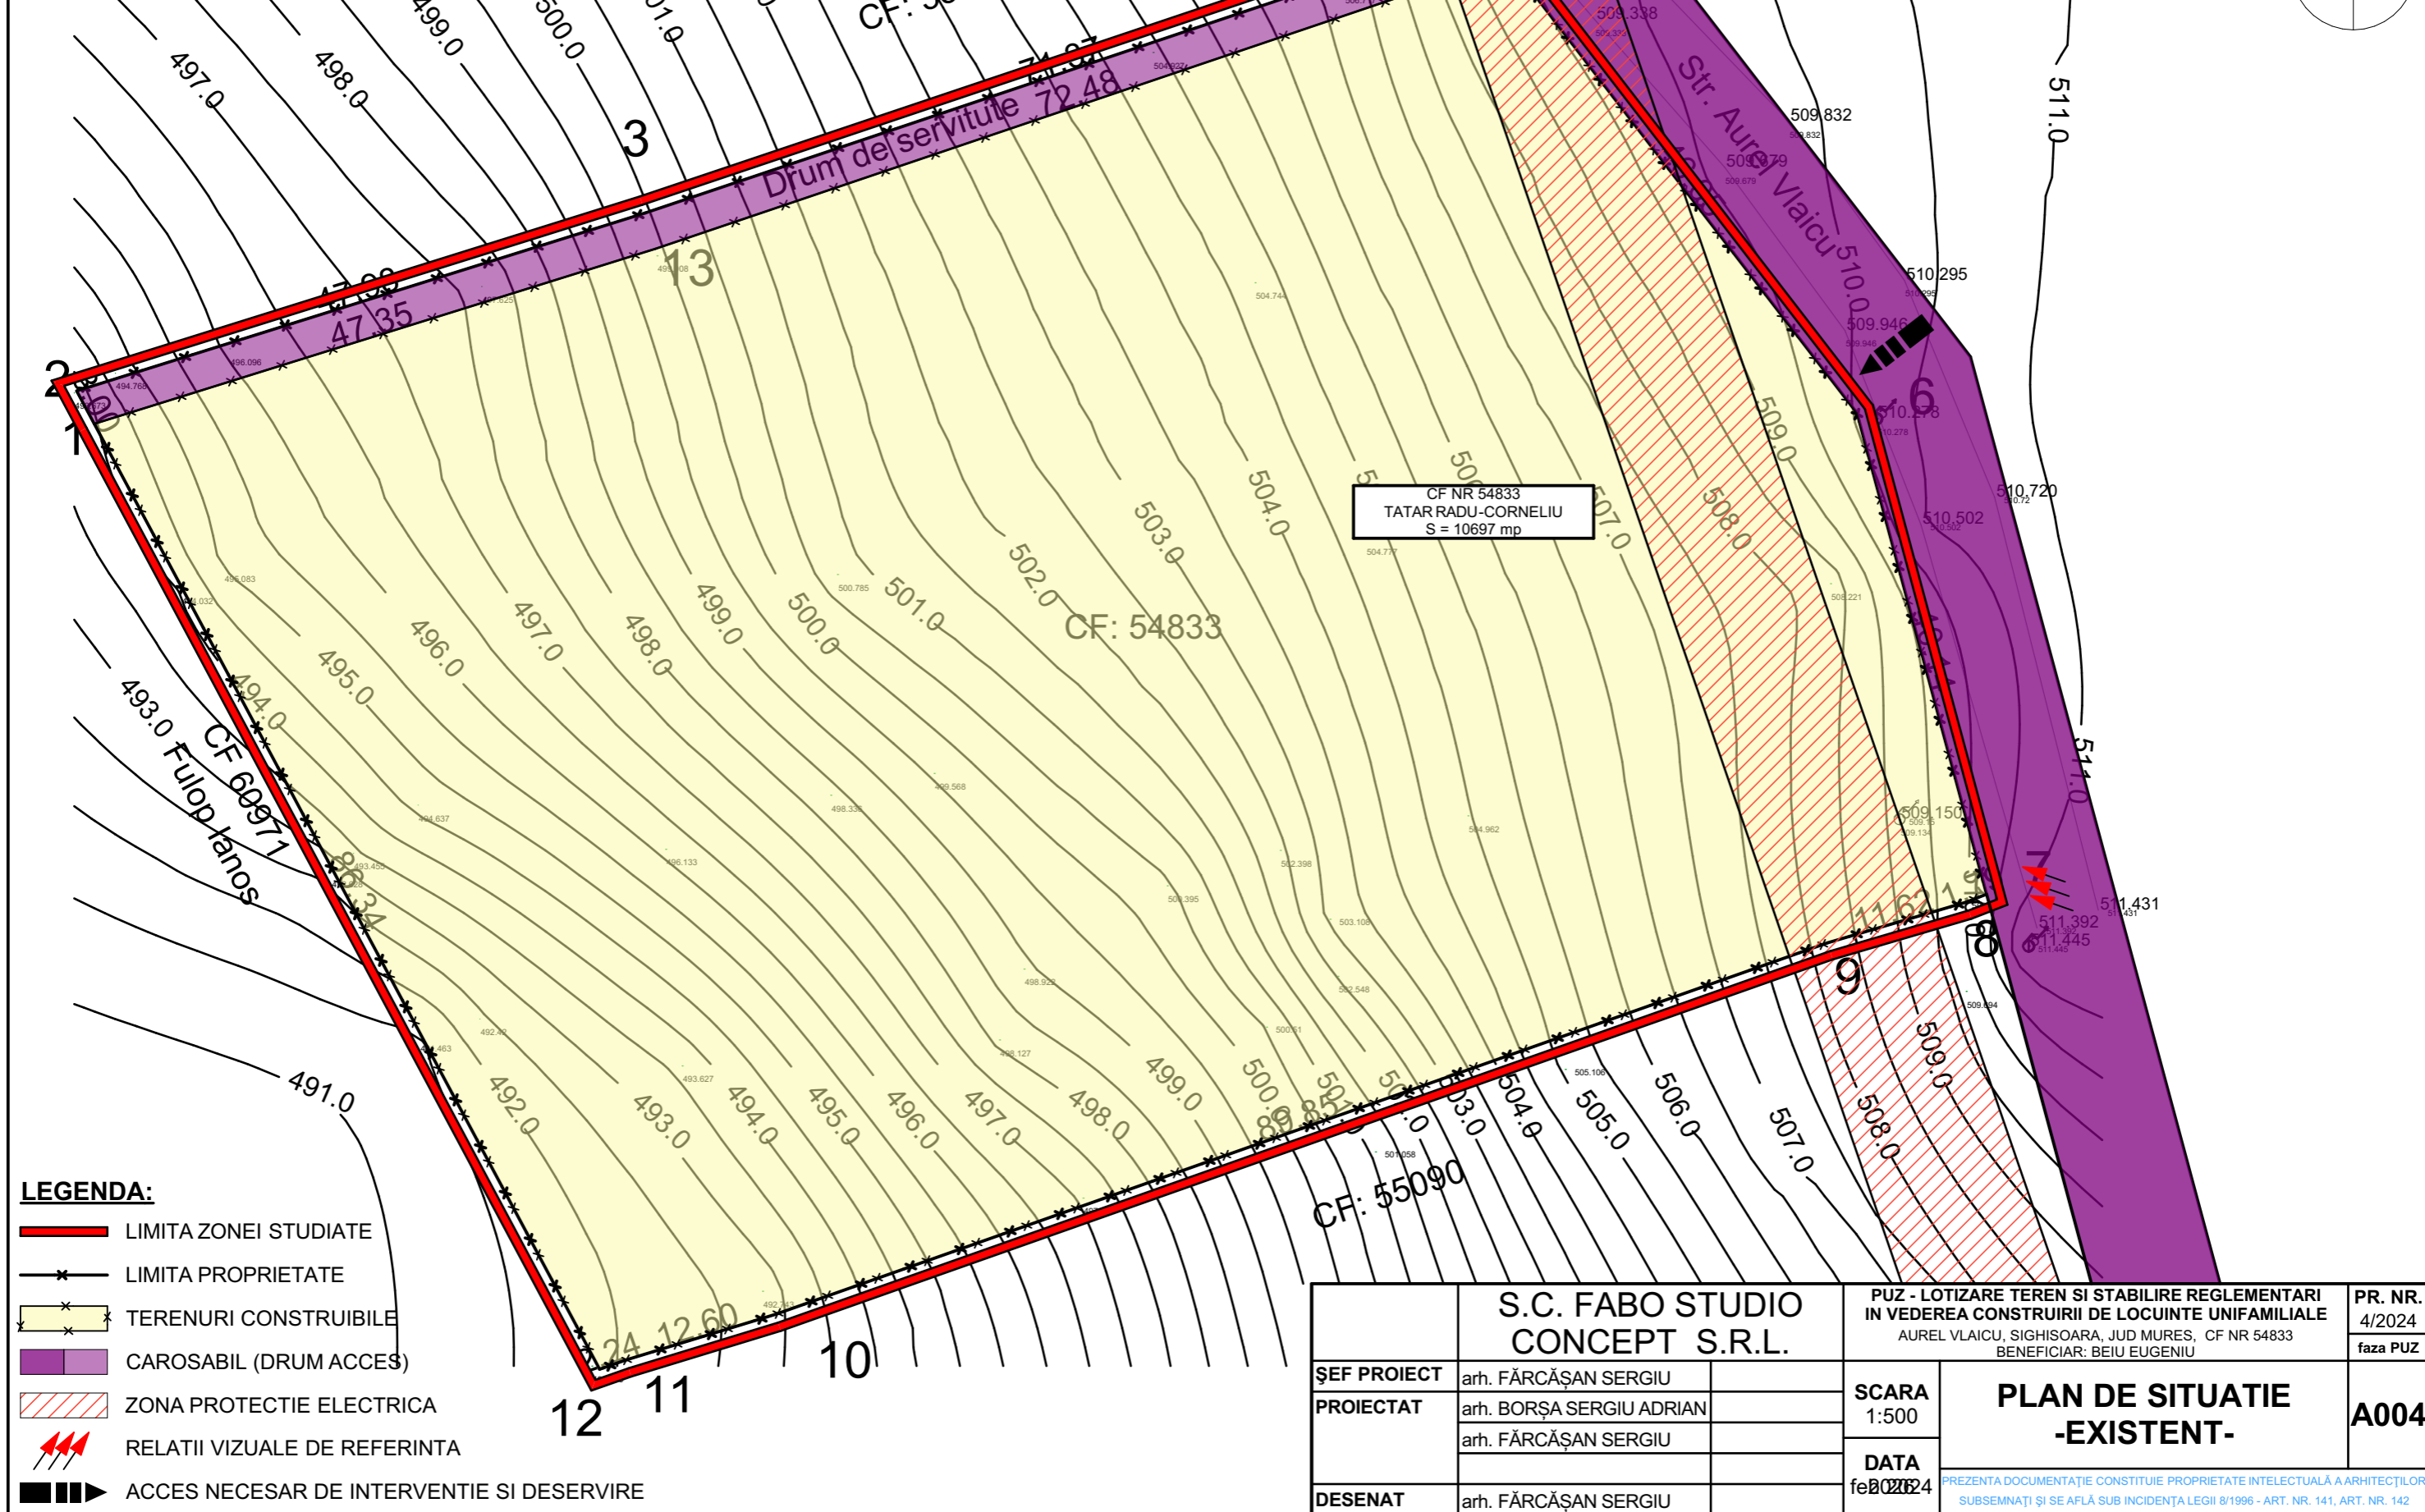


DOMENII	DISFUNCTIONALITATI	PRIORITATI
CIRCULATIE	-strada neasfaltata, lipsa trotuare	-asfaltarea strazii si construire trotuare incinta
FOND CONSTRUIT	-zona neconstruita in imediata apropiere	-reglementarea construirii
SPATII PLANTATE, AGREMENT	-zona de gradini	-mentinerea caracterului verde al zonei, POT mic
PROBLEME DE MEDIU	-lipsa echipament edilitar	-prelungirea si realizarea retelelor edilitare

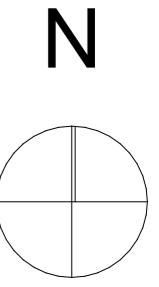

LEGENDA:

- LIMITA ZONEI STUDIATE
- LIMITA PROPRIETATE
- TERENURI CONSTRUIBILE
- CAROSABIL (DRUM ACCES)
- ZONA PROTECTIE ELECTRICA
- RELATII VIZUALE DE REFERINTA
- ACCES NECESAR DE INTERVENTIE SI DESERVIRE

S.C. FABO STUDIO CONCEPT S.R.L.		PUZ - LOTIZARE TEREN SI STABILIRE REGLEMENTARI IN VEDEREA CONSTRUIRII DE LOCUINTE UNIFAMILIALE		PR. NR. 4/2024	
		AUREL VLAICU, SIGHISOARA, JUD MURES, CF NR 54833 BENEFICIAR: BEIU EUGENIU		faza PUZ	
ŞEF PROIECT arh. FĂRCĂŞAN SERGIU	PROIECTAT arh. BORŞA SERGIU ADRIAN arh. FĂRCĂŞAN SERGIU	SCARA 1:500	PLAN DE SITUATIE -EXISTENT-		A004
DESEMAT arh. FĂRCĂŞAN SERGIU	DATA febr 2024	<small>PREZENTA DOCUMENTAŢIE CONSTITUIE PROPRIETATE INTELECTUALĂ A ARHITECTILOR SUBSEMNAŢI ŞI SE AFLĂ SUB INCIDENŢA LEGII 8/1996 - ART. NR. 141, ART. NR. 142</small>			