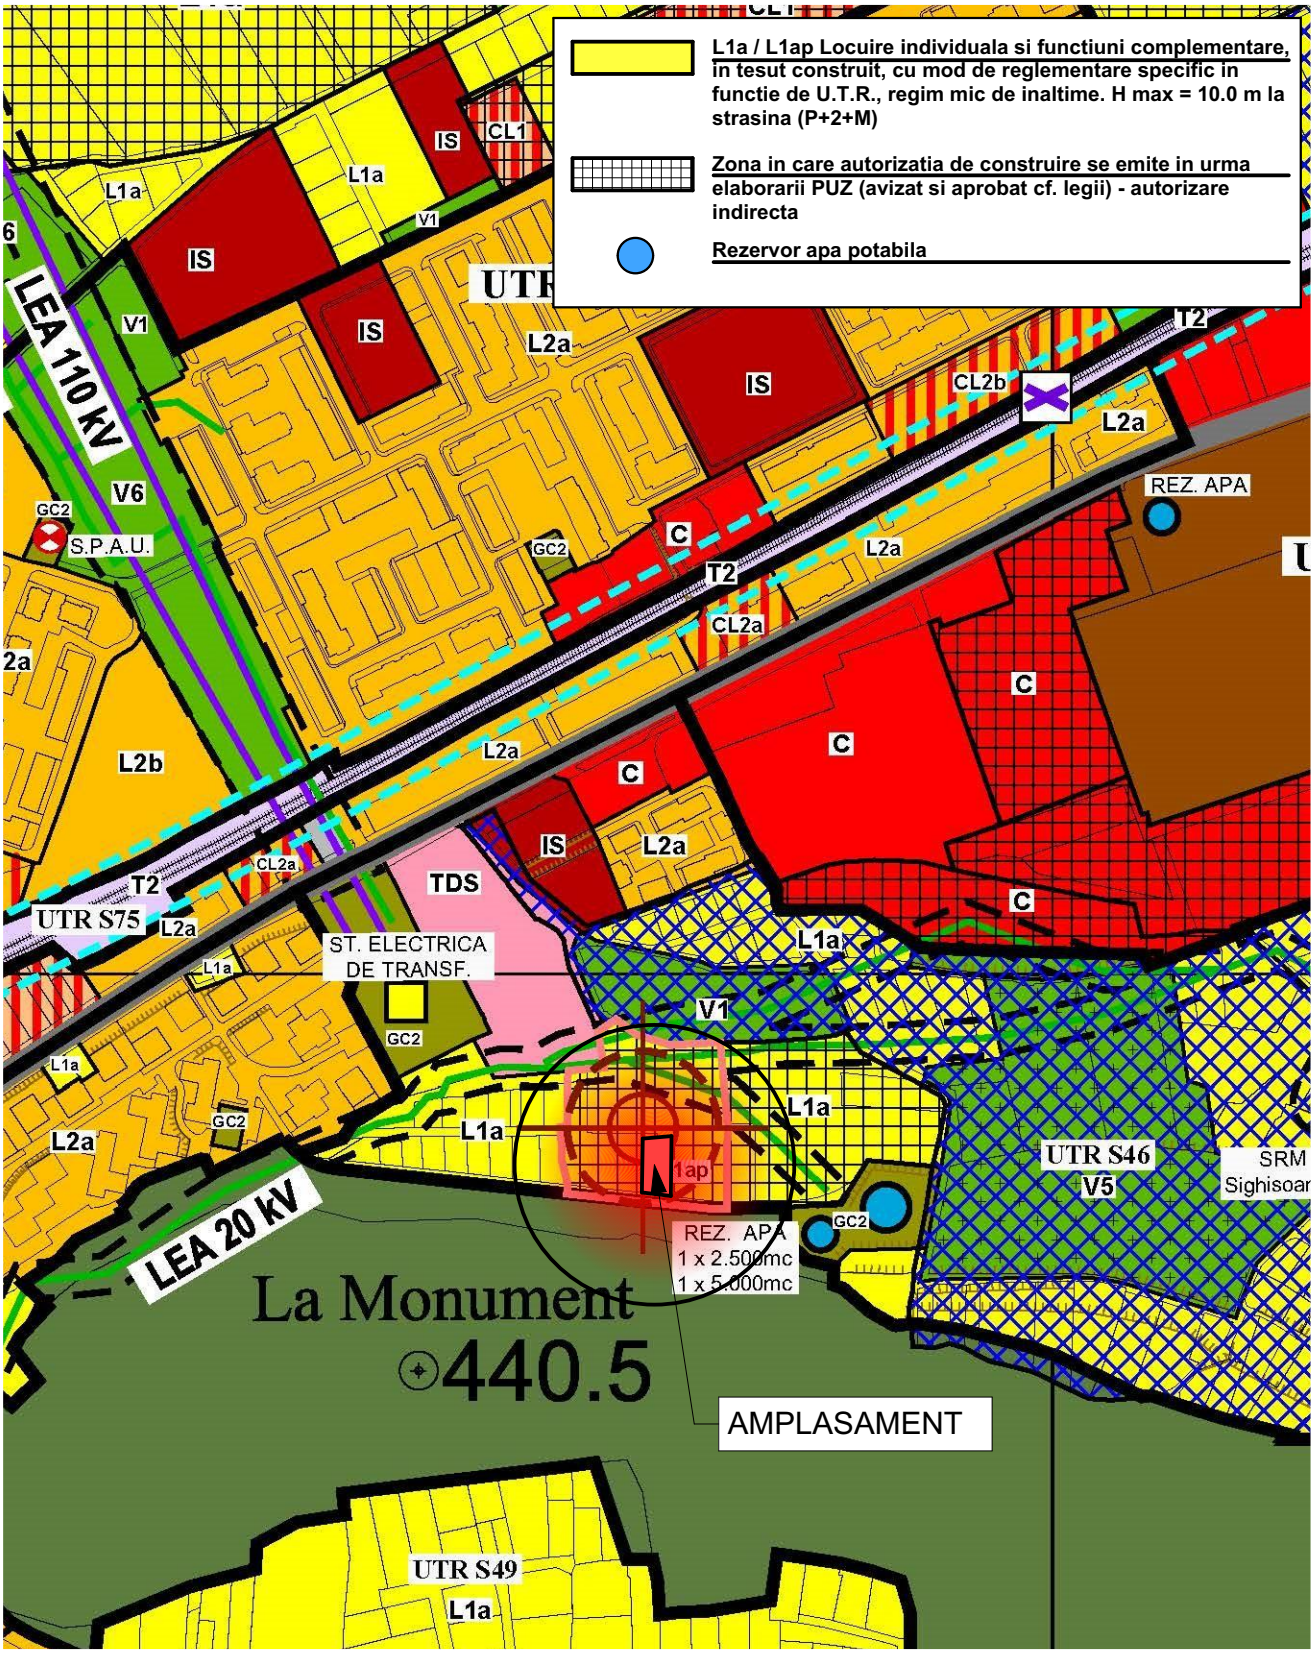


VERIFICATOR / EXPERT	NUME	SEMNATURA	CERINTA	REFERAT / EXPERTIZA NR. / DATA

VELIMAR architect

SC VELIMAR ARHITECT SRL
Str. Anton Pann 18 - Sighisoara
CUI RO 1226465 ORG 26 134 1991
tel.: 0744593016 velicu_ioan@yahoo.com

SEF PROIECT	Arh. Ioan Velicu
PROIECTAT	Arh. Ioan Velicu
DESENAT	Arh. Ioan Velicu

P.U.Z. SCHIMBARE DE FUNCTIUNE DIN GOSPODARIE COMUNALA IN ZONA DE LOCUIT

Numar proiect: 69/2022

ARHITECTURA	REZISTENTA	SANITARE	TERMICE VENTILATII	ELECTRICE	SPECIALITATE

PLAN DE INCADRARE IN PUG
in curs de aprobare

Faza: P.U.Z.

SEMNATURA	SCARA	BENEFICIAR:	Nr.plansa:
	1 : 5000	**DIACONESCU BOGDAN LIVIU**	U-00
	OCT 2022	mun. SIGHISOARA, str. LA LEU, f.nr. jud. MURES	Revizuit 0