


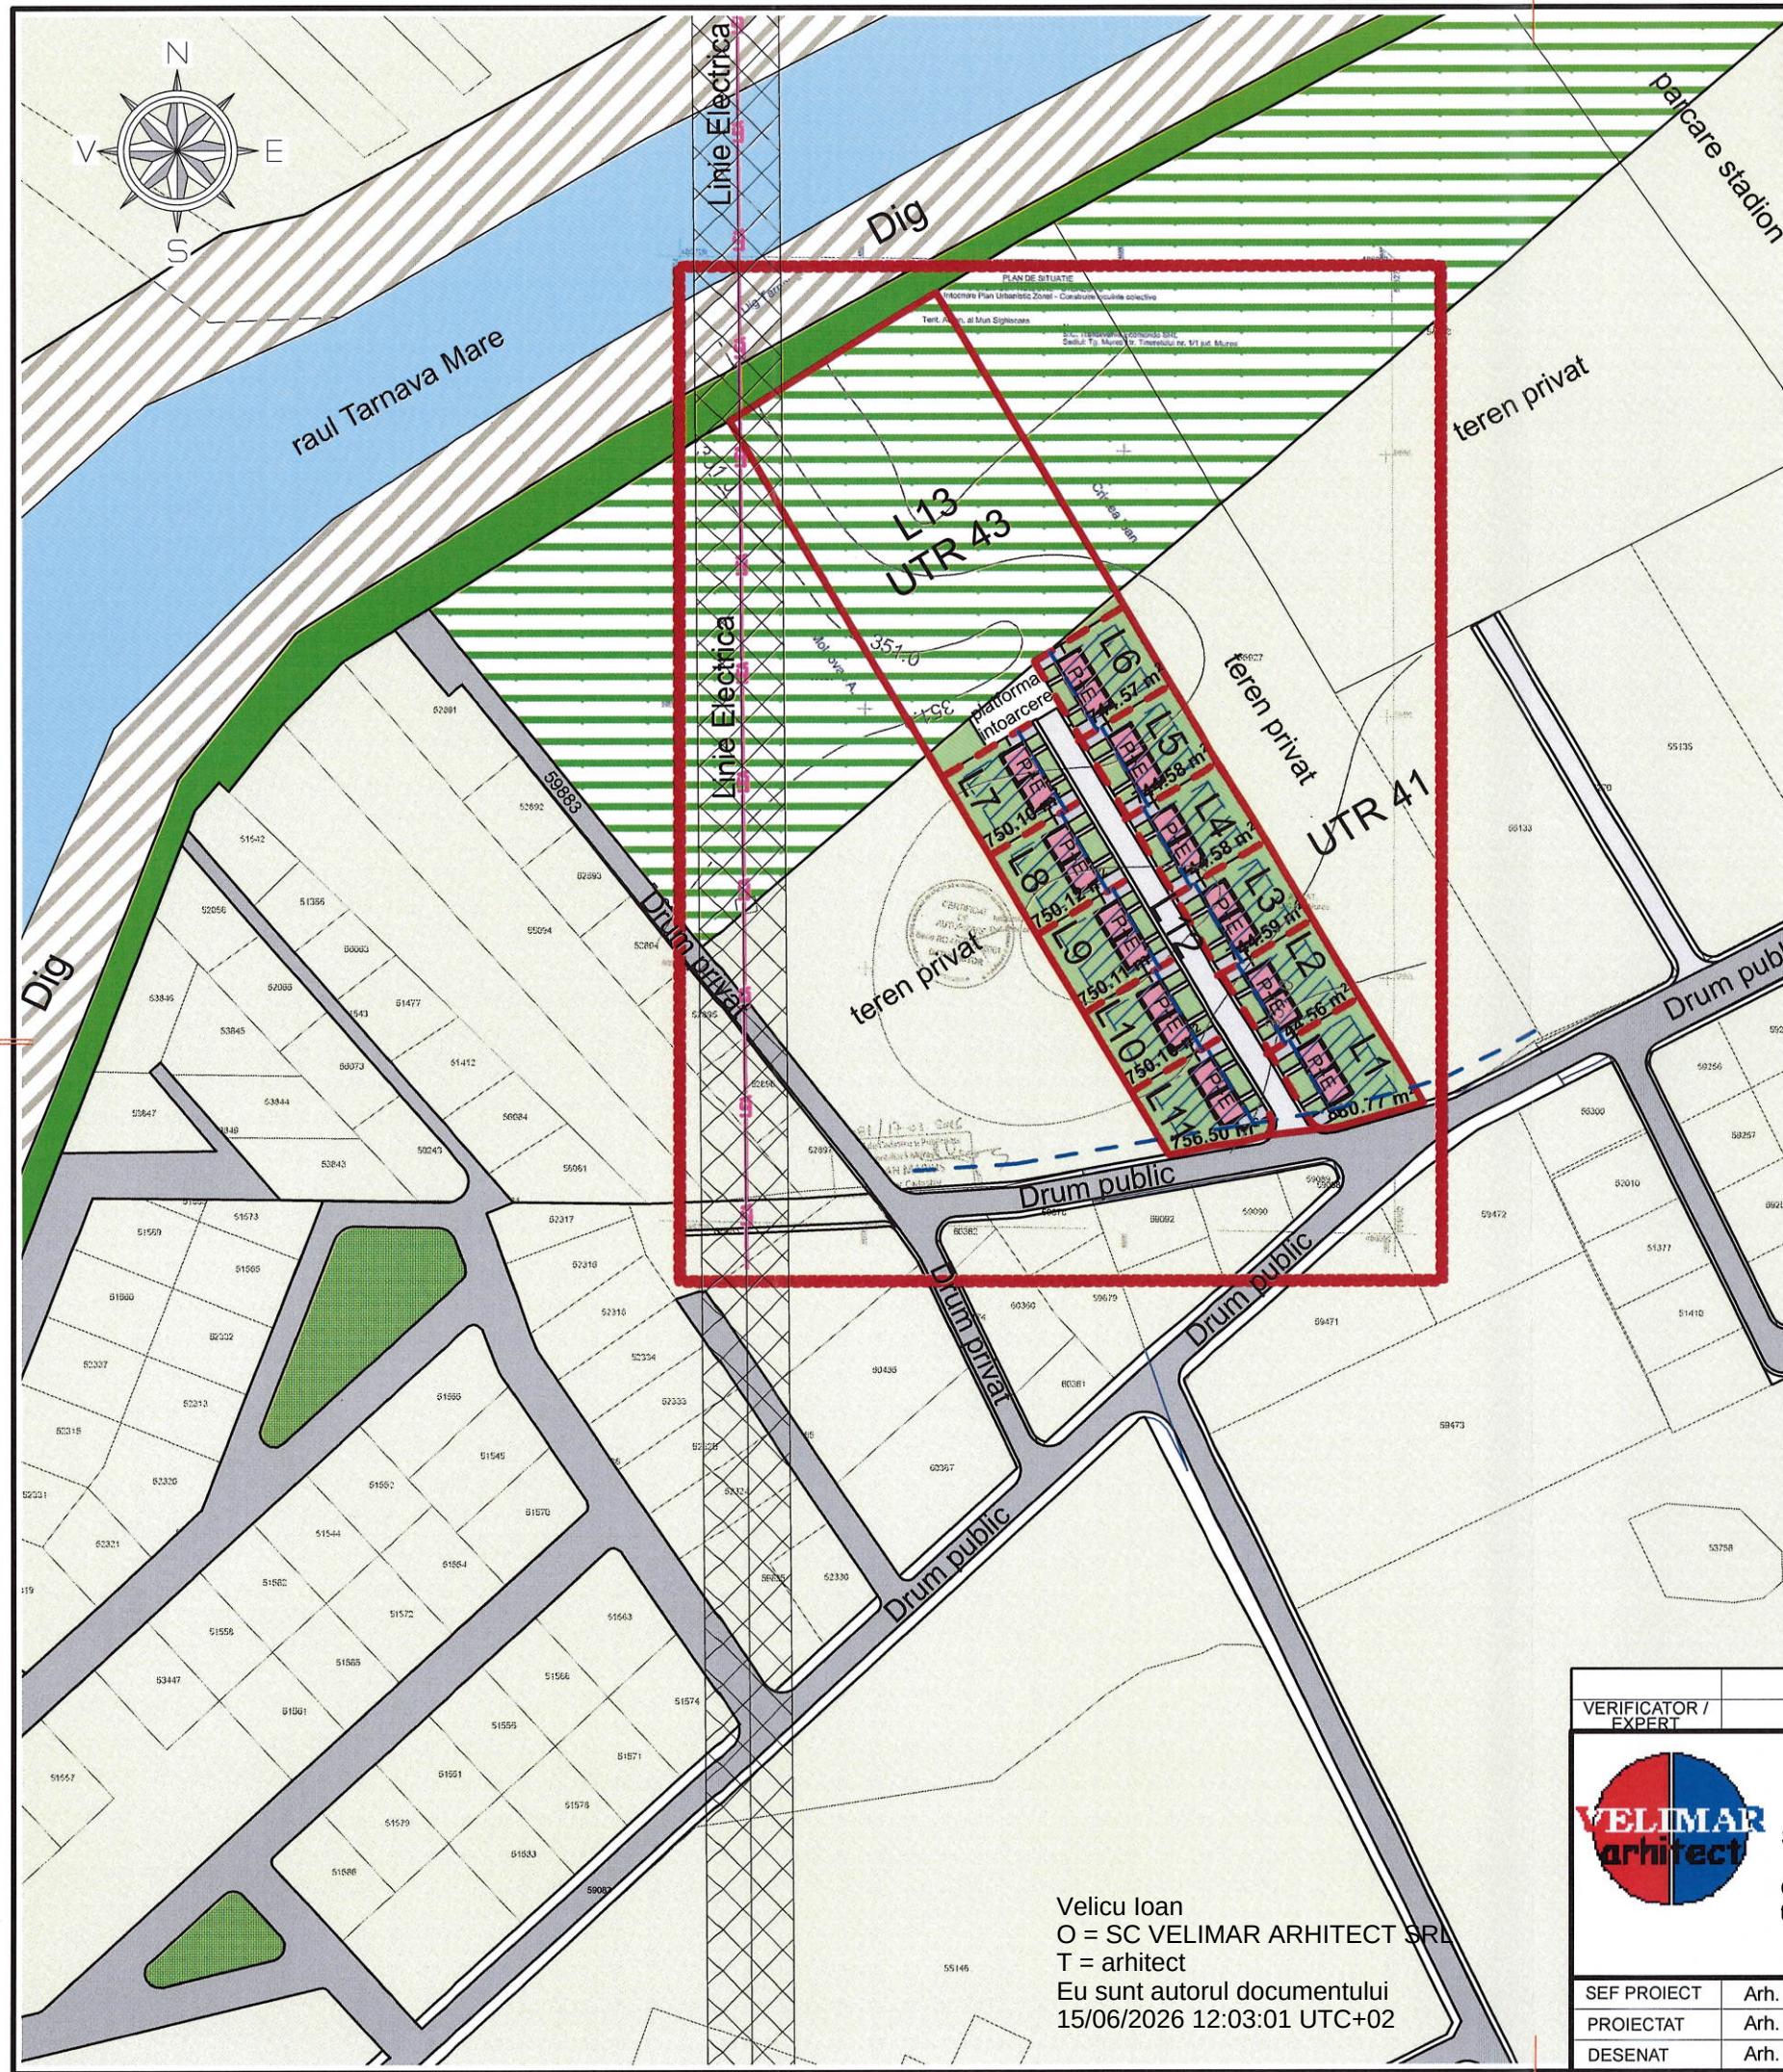


LEGENDA

LIMITE

- Limita teren ce a generat PUZ
- Limita zonei studiate
- Parcelare existenta

REGLEMENTARI URBANISTICE

- Zona locuinte si functiuni complementare
- Circulatii existente DN 18 (str. A. I. Cuza)
- Alei, parcare, circulatii
- Constructii propuse
- Loc de joaca propus
- Retea electrica medie tensiune
- Zona protectie retea electrica (12m din fir)
- Teren edificabil
- Zona verde cu interdictie temporara de construire
- Dig raul Tarnava Mare
- Zona protectie dig raul Tarnava Mare - 4m

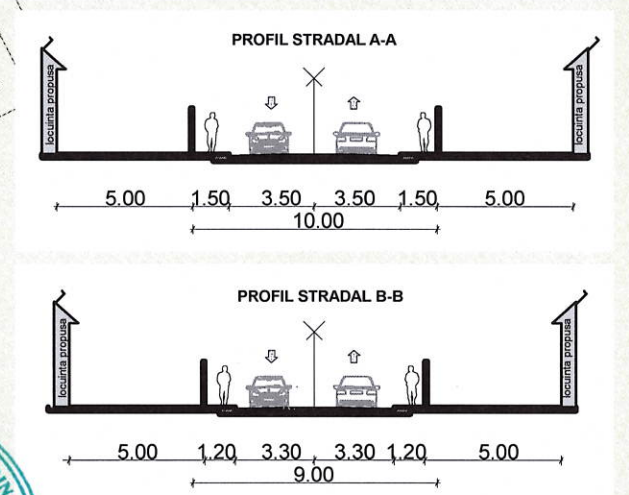

Velicu Ioan
O = SC VELIMAR ARHITECT SRL
T = arhitect
Eu sunt autorul documentului
15/06/2026 12:03:01 UTC+02

VERIFICATOR / EXPERT	NUME	SEMNATURA	CERINTA	REFERAT / EXPERTIZA NR. / DATA
	CONSTRUIRE LOCUINTE INDIVIDUALE			
	ARHITECTURA	REZISTENTA	SANITARE	TERMICE VENTILATII
	SEMNATURA	SCARA 1 : 2000	BENEFICIAR: SC. TRANSILVANIAECOMONDO SRL mun. Sighisoara, cart. TARNAVA II, F.N., jud. Mures	Numar proiect: 18/2024 SPECIALITATE Faza: A.O. Nr.plansa: U-04 Revizuit 0
SEF PROIECT	Arh. Ioan Velicu			
PROIECTAT	Arh. Ioan Velicu			
DESENAT	Arh. Ioan Velicu			