


PLAN URBANISTIC ZONAL - EXTINDERE IMOBIL - CENTRU MEDICAL SIGHIȘOARA, STR. MORII, NR. 28, JUD. MUREȘ PROPRIETATEA ASUPRA TERENURILOR

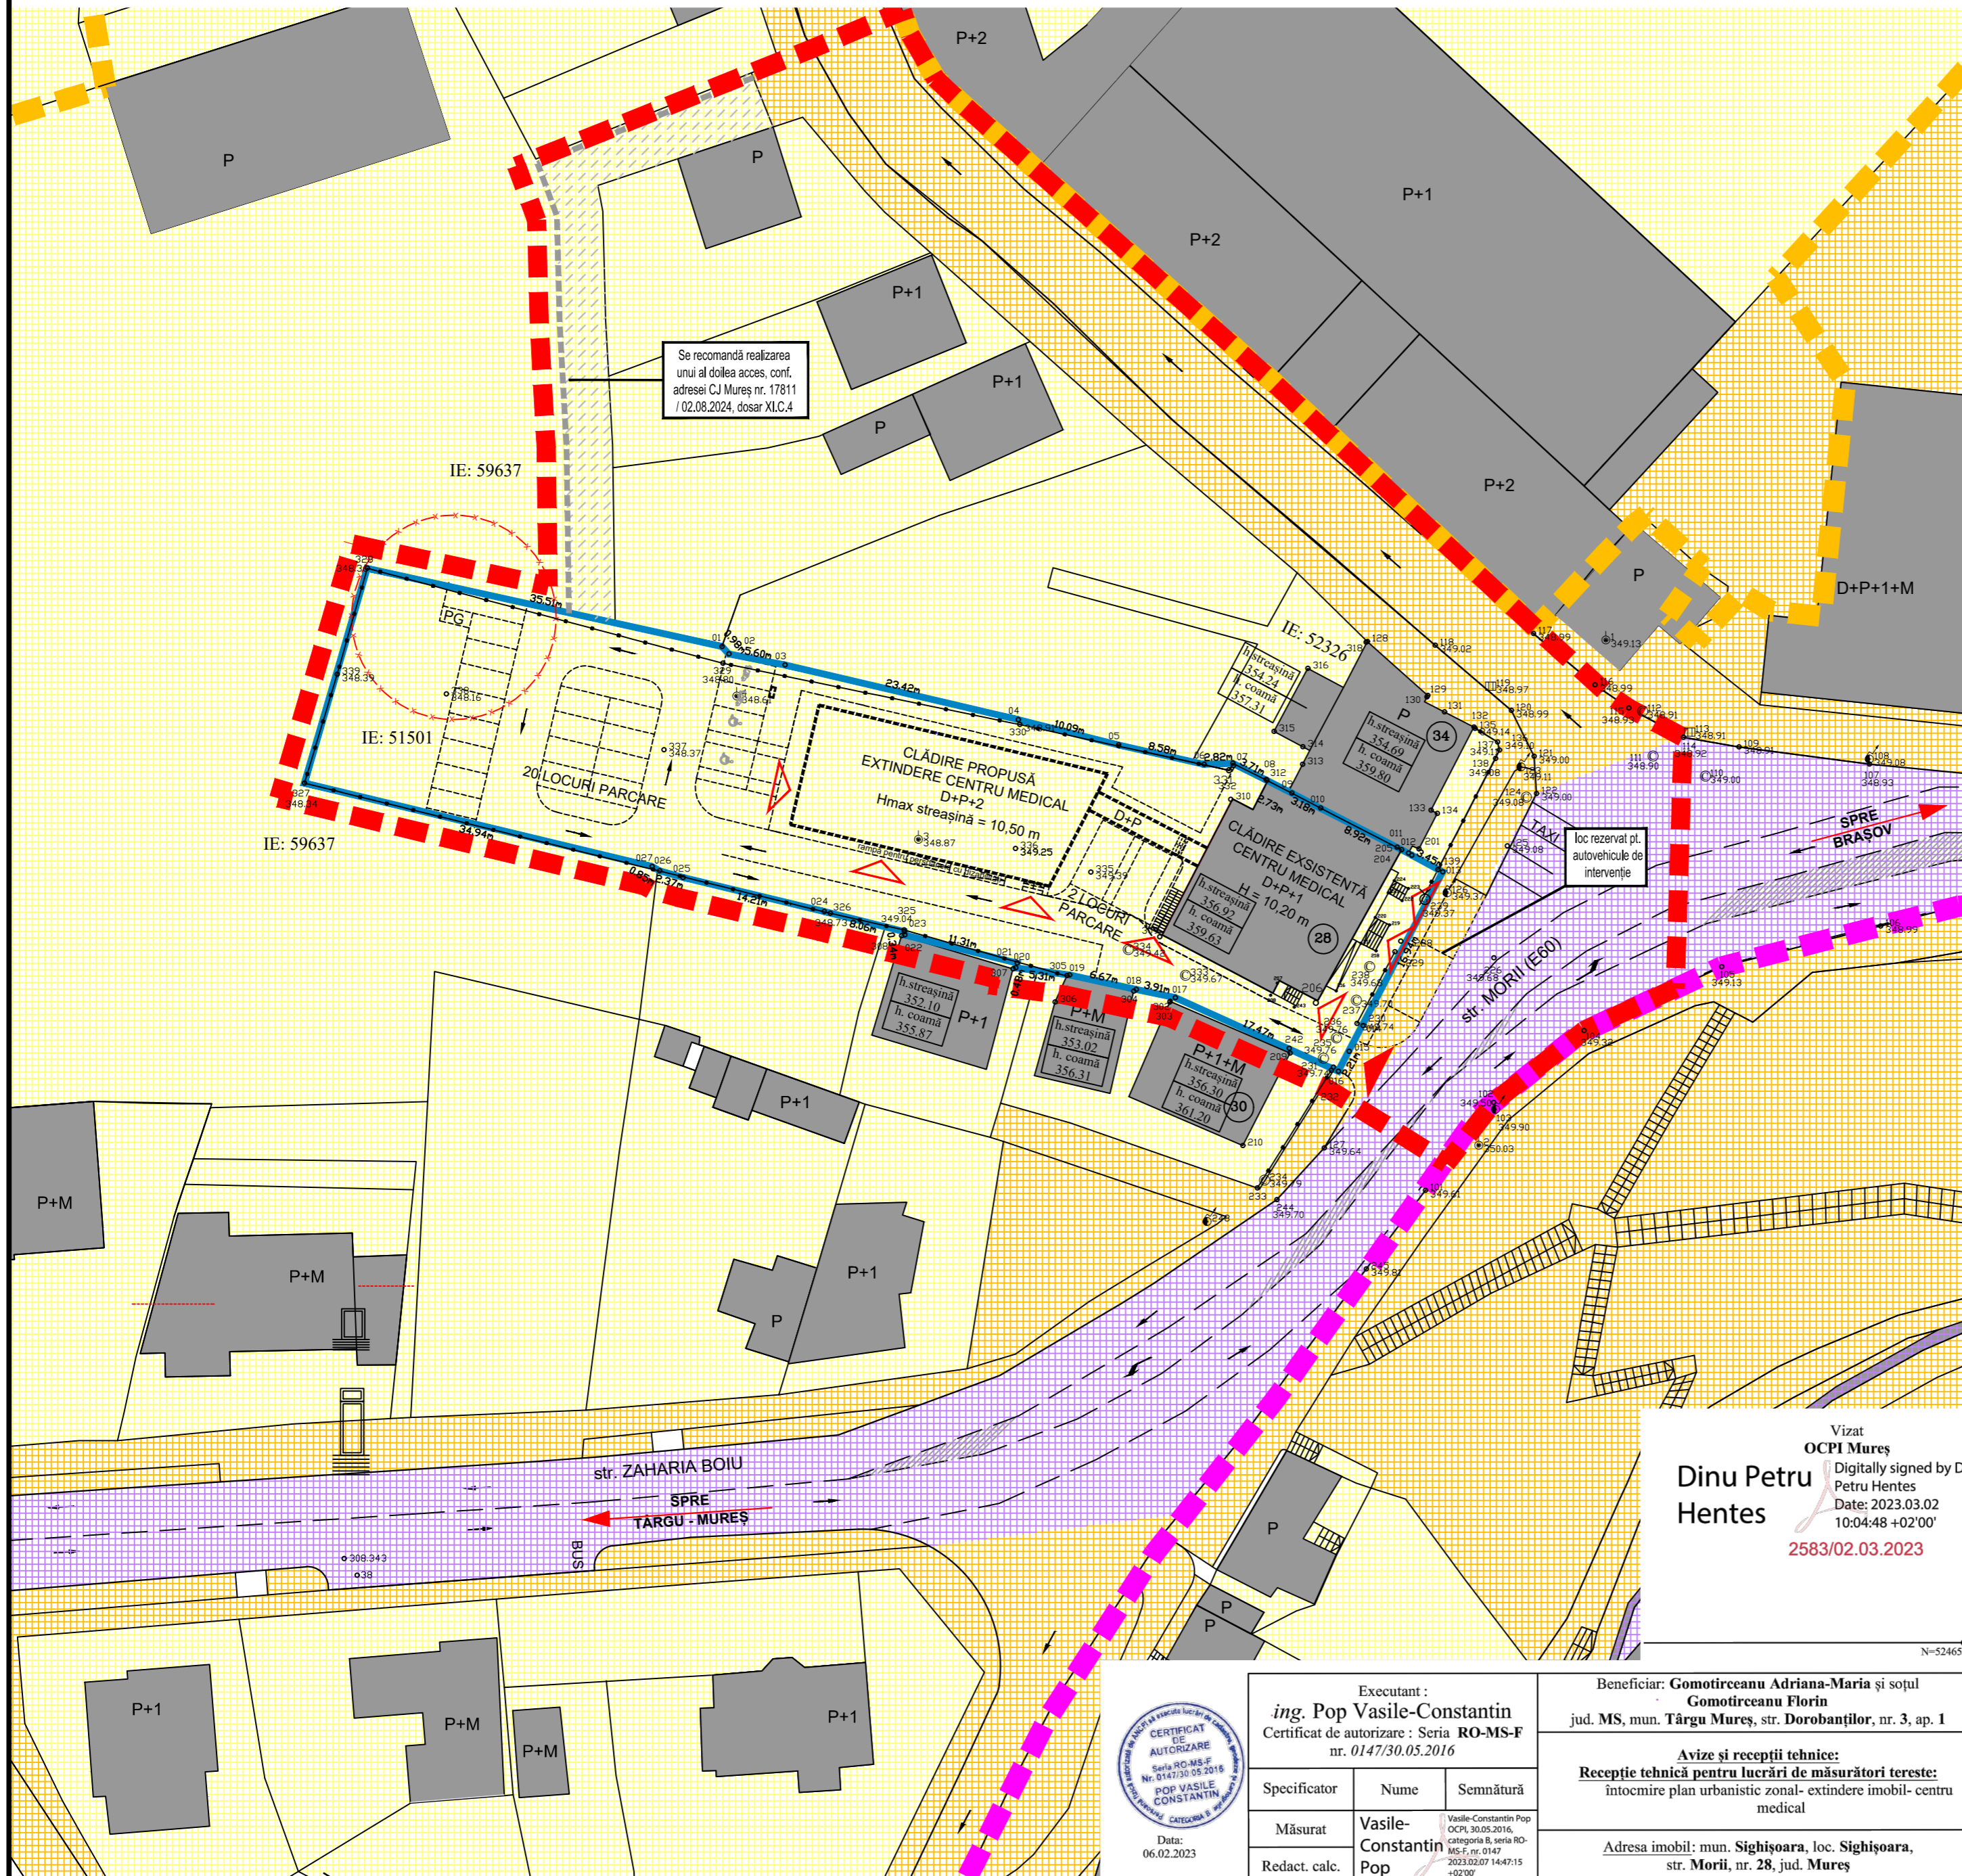

Se recomandă realizarea unui al doilea acces, conf. adresei CJ Mureș nr. 17811 / 02.08.2024, dosar XLC.4

Vizat
OCPI Mureș
Dinu Petru Hentes
Digitally signed by Dinu Petru Hentes
Date: 2023.03.02 10:04:48 +02'00'
2583/02.03.2023

LEGENDA

- LIMITA ZONĂ STUDIATĂ PRIN P.U.Z.
- LIMITA DE PROPRIETATE PARCELA REGLEMENTATA PRIN P.U.Z.
- LIMITA ZONĂ PROTEJATĂ UNESCO
- LIMITA ZONĂ PROTEJATĂ CU VALOARE ISTORICĂ
- ZONĂ PROTECȚIE SANITARĂ
- CLĂDIRI EXISTENTE

• PROPRIETATEA ASUPRA TERENURILOR

- TERENURI PROPRIETATE PUBLICĂ DE INTERES NAȚIONAL
- TERENURI PROPRIETATE PUBLICĂ DE INTERES LOCAL
- TERENURI PROPRIETATE PRIVATĂ A PERSOANELOR FIZICE SAU JURIDICE

• TIPURI DE ACESE

- ACCES PIETONAL
- ACCES AUTO
- SE RECOMANDĂ REALIZAREA UNUI AL DOILEA ACCES, CONF. ADRESEI CJ MUREȘ NR. 17811 / 02.08.2024, DOSAR XLC.4

LISTA OBIECTIVELOR DE UTILITATE PUBLICĂ

Căi de comunicație	Domenii	Categoriile de interes		
		Național	Județean	Local
Infrastructură	Drum național	x		
	Străzi, trotuare			x
	Rețea apă			x
	Rețea canalizare			x
	Gaz			x
	LEA			x
	Iluminat public			x
Telecomunicații			x	



Executant :
ing. Pop Vasile-Constantin
Certificat de autorizare : Seria RO-MS-F nr. 0147/30.05.2016

Specificator	Nume	Semnătură
Măsurat	Vasile-Constantin Pop	
Redact. calc.	POP VASILE CONSTANTIN	

Data: 06.02.2023

Beneficiar: **Gomotriceanu Adriana-Maria** și soțul **Gomotriceanu Florin**
jud. MS, mun. Târgu Mureș, str. Dorobanților, nr. 3, ap. 1

Avize și recepții tehnice:
Recepție tehnică pentru lucrări de măsurători terestre: întocmire plan urbanistic zonal- extindere imobil- centru medical

Adresa imobil: mun. Sighișoara, loc. Sighișoara, str. Morii, nr. 28, jud. Mureș

TRANSILVANIA ARCHITECTS S.R.L.
J26/938/2017; CUI 37653980
545400 Sighișoara, str. Mitropolit A. Șaguna, nr. 12
tel. 0749072035, e-mail: office@transilvaniaarchitect.com

BENEFICIAR, AMPLASAMENT :
Gomotriceanu Adriana Maria și Gomotriceanu Florin
545400 Sighișoara, str. Morii, nr. 28, jud. Mureș
C.F. nr. 51501

DENUMIRE PROIECT:
"Intocmire Plan Urbanistic Zonal (P.U.Z.)
extindere imobil - centru medical"

SPECIFICATIE	NUME	SEMNATURA	Scara:	
Sef proiect	Arh. Alexandru NITS		1:500	PROIECT 65/2022
Proiectat	Arh. Alexandru PETRIȘOR			
Desenat	Arh. Adrian IONESCU		Data: 2024	FAZA P.U.Z.
	Arh. Mădălina VARTOLOMEI			PLANȘA 4

TITLU PLANȘĂ :
PROPRIETATEA ASUPRA TERENURILOR