

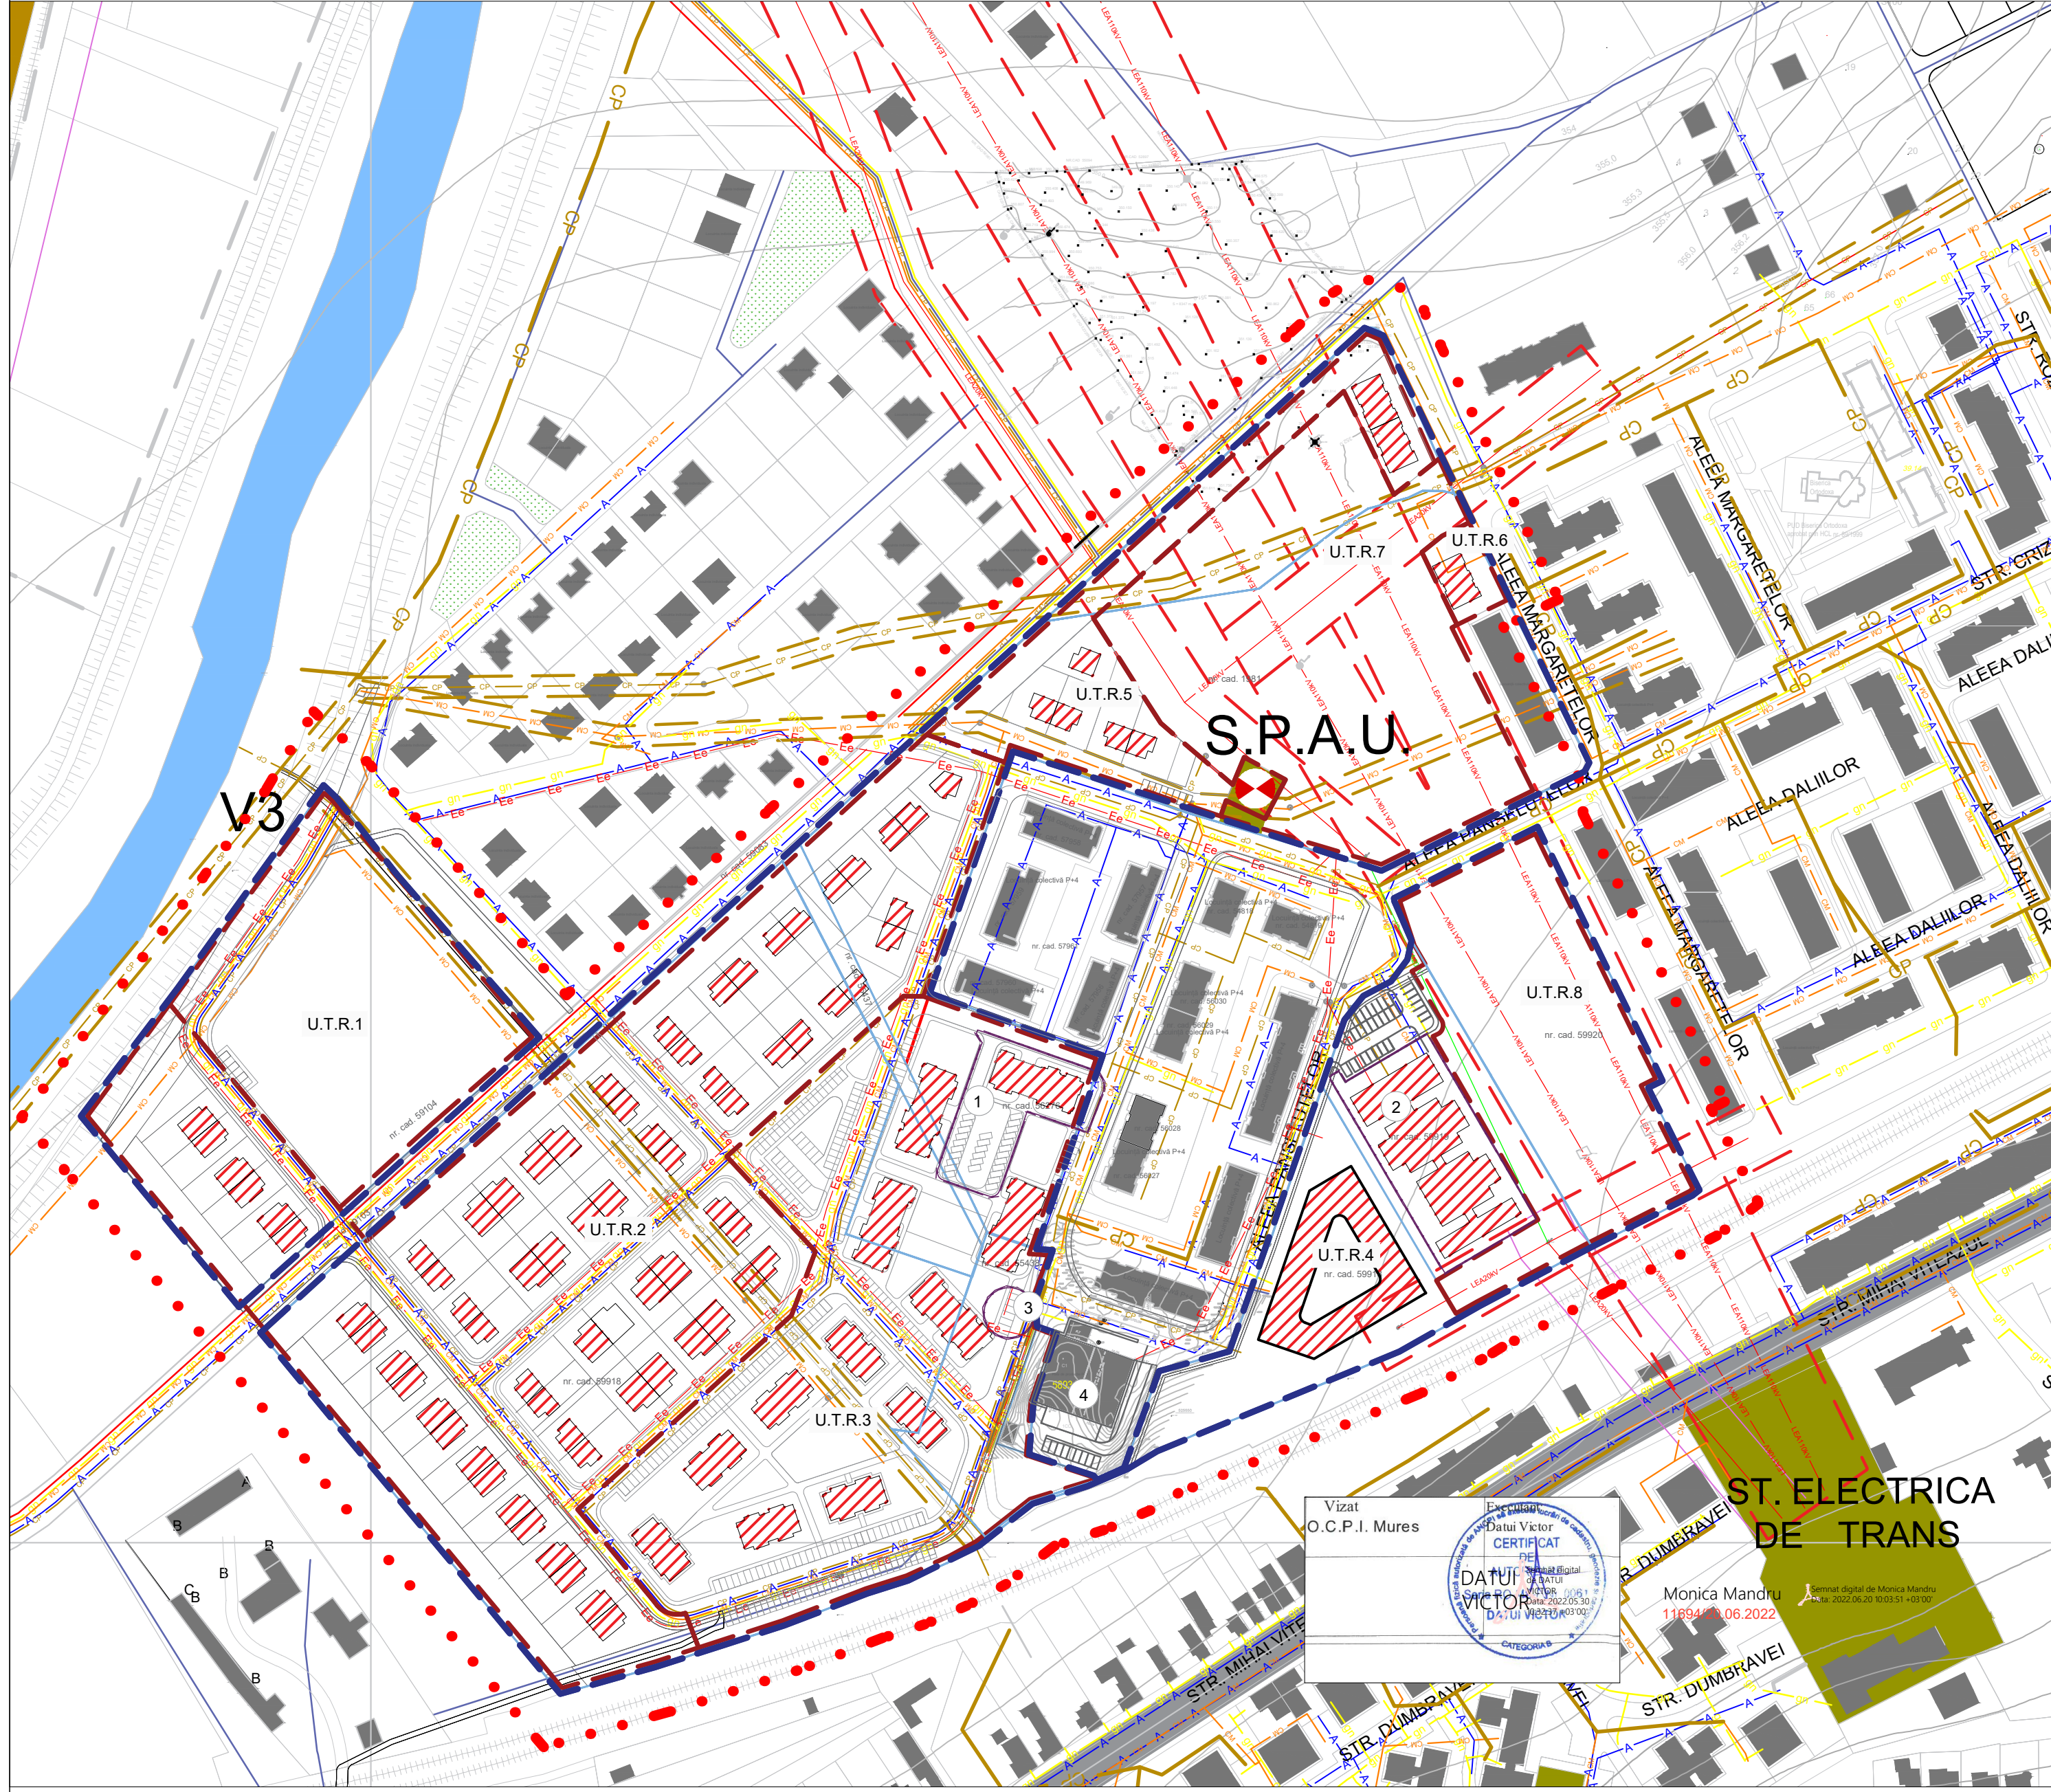


PLAN URBANISTIC ZONAL
PUZ - TÂRNAVA II - ZONA ALEEA PANSELUȚELOR

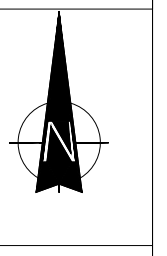

- LEGENDA**
- LIMITE**
- LIMITA ZONEI STUDIATE
 - LIMITĂ PARCELE
 - LIMITĂ ZONE REGLEMENTATE
 - LIMITĂ UTR
 - DOCUMENTATII APROBATE ANTERIOR
- ZONIFICARE FUNCIONALĂ**
- GC - ZONA DESTINATĂ GOSPODĂRIEI COMUNALE ȘI ECHIPĂRII TEHNICO EDILITARE
- CIRCULAȚII PUBLICE**
- CIRCULAȚII CAROSABILE
- MOBILARE**
- CONSTRUCȚII EXISTENTE
 - CONSTRUCȚII PROPUSE
- LEGENDA UTILITĂȚI**
- REȚELE EXISTENTE**
- LEA110kV TRASEU EXISTENT- LINIE ELECTRICA AERIANA (L.E.A.) 110 Kv
 - LEA20kV TRASEU EXISTENT- LINIE ELECTRICA AERIANA (L.E.A.) 20kV
 - LEA20kV TRASEU EXISTENT- LINIE ELECTRICA SUBTERANA (L.E.A.) 20kV
 - CULOAR DE PROTECȚIE LEA - ZONA NON EDIFICANDI -CULOAR DE SIGURANȚA CONDUCTE DE TRANSPORT 2X12m LEA 20 kV
 - 2X18,50m LEA 110 kv
 - Ee TRASEU EXISTENT- LINIE ELECTRICA DE JOASA TENSIUNE
 - A TRASEU EXISTENT- CONDUCTA APA POTABILĂ MENAJERĂ
 - CP TRASEU EXISTENT- CONDUCTA CANALIZARE APE PLUVIALE
 - CULOAR DE PROTECȚIE CONDUCTA - ZONA NON EDIFICANDI -CULOAR DE SIGURANȚA CONDUCTE DE TRANSPORT 2X4m
 - CM TRASEU EXISTENT- CONDUCTA CANALIZARE MENAJERĂ
 - gn TRASEU EXISTENT- CONDUCTA GAZE NATURALE
 - STALP ELECTRIC
 - CAMIN CANALIZARE
 - STATIE POMPARE APE UZATE (SPAU)
- PROPUNERE EXTINDERE REȚELE**
- EXTINDERE TRASEU - CONDUCTA APA POTABILĂ MENAJERĂ
 - EXTINDERE TRASEU- CONDUCTA CANALIZARE APE PLUVIALE
 - EXTINDERE TRASEU- CONDUCTA CANALIZARE MENAJERĂ
 - EXTINDERE TRASEU- CONDUCTA GAZE NATURALE
 - EXTINDERE TRASEU- LINIE ELECTRICA DE JOASA TENSIUNE
- DOCUMENTATII APROBATE ANTERIOR**
- "LOCUINTE PENTRU TINERI DESTINATE INCHIRIERII- LUCRARI RUTIERE"
 - INVEȘTIȚIE APROBATĂ CNI CRESA MEDIE
 - STATII DE INCARCARE PENTRU VECHICULE ELECTRICE
 - PUZ EXTINDERE HALA DE PRODUCTIE

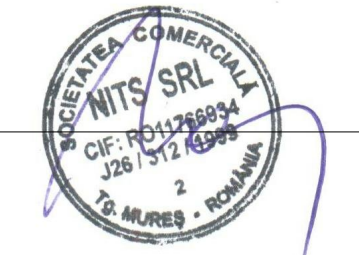

SC NITS SRL
 J26-312-1999; CUI RO11766934
 540074 Tg.Mures, str.Vulcan nr.9, județul Mureș
 tel 0744791303 e-mail nitsalexandru@gmail.com

Specificație	Nume	Semnatura
Sef Proiect	arh. Nits A.	
Proiectat	ing. Iulian Kovacs	
Desenat	arh. Adrian I.	
Beneficiar	PRIMĂRIA MUNICIPIULUI SIGHIȘOARA 545400 Sighișoara, str. Piața Muzeului, nr. 7, județul Mureș	
Amplasament	545400 Sighișoara, CARTIER TÂRNAVA II, județul Mureș, CF 55438, 57816, 56570, 55390, 55436, 55437, 55146, 590103, 59104, 59918, 59919, 59920	
Titlu proiect	- PLAN URBANISTIC ZONAL - TÂRNAVA II - ZONA ALEEA PANSELUTELOR	
Faza	PUZ	Scara: 1:2000
Titlu plansă	REGLEMENTARI ECHIPARE EDILITARA	
Nr. pr./dată	108/2022	Plansa: 05

Proiectul de specialitate este proprietatea intelectuală a firmei S.C. NITS S.R.L. și a fost realizat la cererea beneficiarului. Reproducerea totală sau parțială a acestuia se poate realiza doar cu acordul scris al proiectantului.