
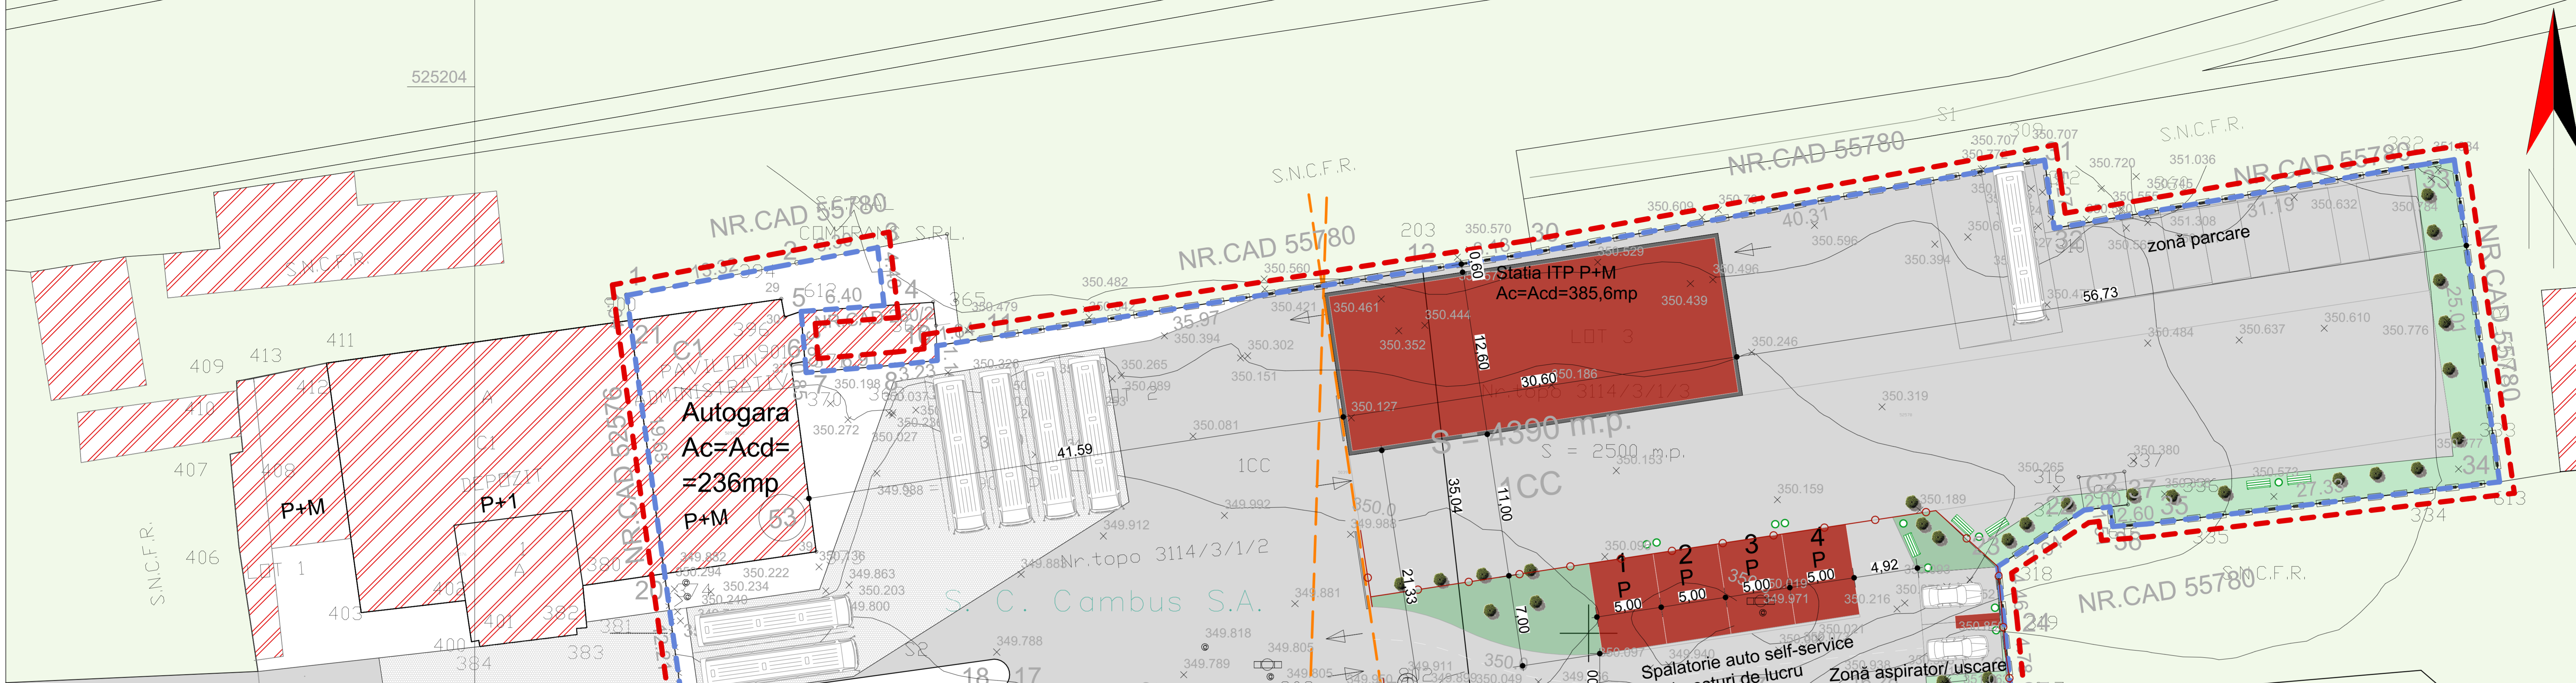



P.U.D PLAN URBANISTIC DETALIU
 CONSTRUIRE STAȚIE ITP, SPĂLĂTORIE AUTO ȘI ÎMPREJMUIRE

LEGENDĂ

- limita zonei studiate
- limita parcelei studiate
- aliniament stradal
- căi de acces existente
- trotuare
- canalizare ape pluviale
- construcții existente
- cai de acces,alei betonate în incintă
- platforme parcare,
- c-ții propuse P
- zone verzi amenajate
- terenuri libere neamenajate
- acces carosabil pietonal
- acces în incintă
- plantații arbori și arbuști
- coș de gunoi
- bancă

Bilant teritorial	EXISTENT ZONA STUDIATA		PROPUNERE ZONA STUDIATA	
	TOTAL (mp)	% din total	TOTAL (mp)	% din total
ZONE FUNCTIONALE				
CONSTRUCTII	245,00	5,58 %	761,60	17,34 %
PLATFORME AUTO, PARCAJE	435,47	9,92 %	790,47	18,00 %
CAI DE ACCES,ALEI BETONATE IN INCINTA	3700,53	84,30 %	2509,93	57,18 %
SPATII VERZI AMENAJATE	0,00	0,00	319,00	7,28 %
CONSTRUCTII TEHNICO-EDILITARE	9,00	0,20%	9,00	0,20 %
TERENURI LIBERE	0,00	100	0,00	0,00
TOTAL	4390	100	4390	100

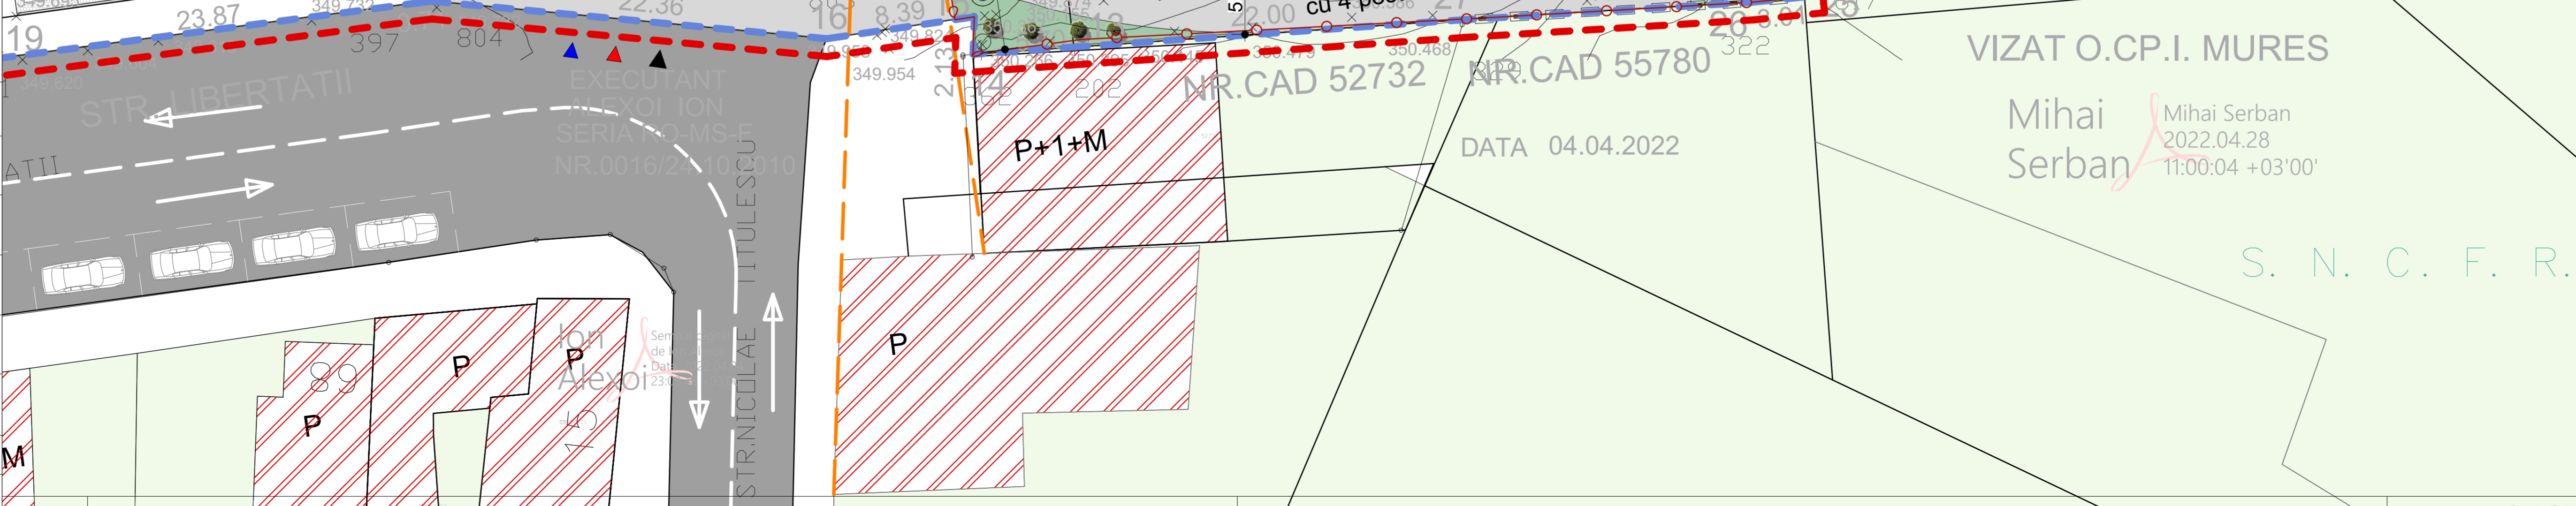

TRANSLIVANIA ARCHITECTS SRL
 J26/938/2017; CUI 37653980
 545400 Sighișoara, str. Mitropolit A. Saguna nr.12, județul Mureș
 tel 0749072035 e-mail office@transilvaniaarchitect.com

Specificație	Nume	Semnatura
Sef Proiect	arh. Nits A.	
Proiectat	arh. Adrian I.	
Desenat	arh. Petrisor A.	
Beneficiar	S.C. CAMBUS S.A. 545400 Sighișoara, str. Baraților, nr. 8, județul Mureș	
Amplasament	545400 Sighișoara, str. Libertății, nr. 53, județul Mureș, C.F. nr. 52577 , C.F. nr. 52578	
Titlu proiect	- PLAN URBANISTIC DETALIU - CONSTRUIRE STAȚIE ITP, SPĂLĂTORIE AUTO SELF-SERVICE ȘI ÎMPREJMUIRE	
Faza	P.U.D	Scara: 1:200
Titlu planșă	MOBILARE URBANISTICĂ	
Nr. pr./dată	149/2021	Planșa: 06