
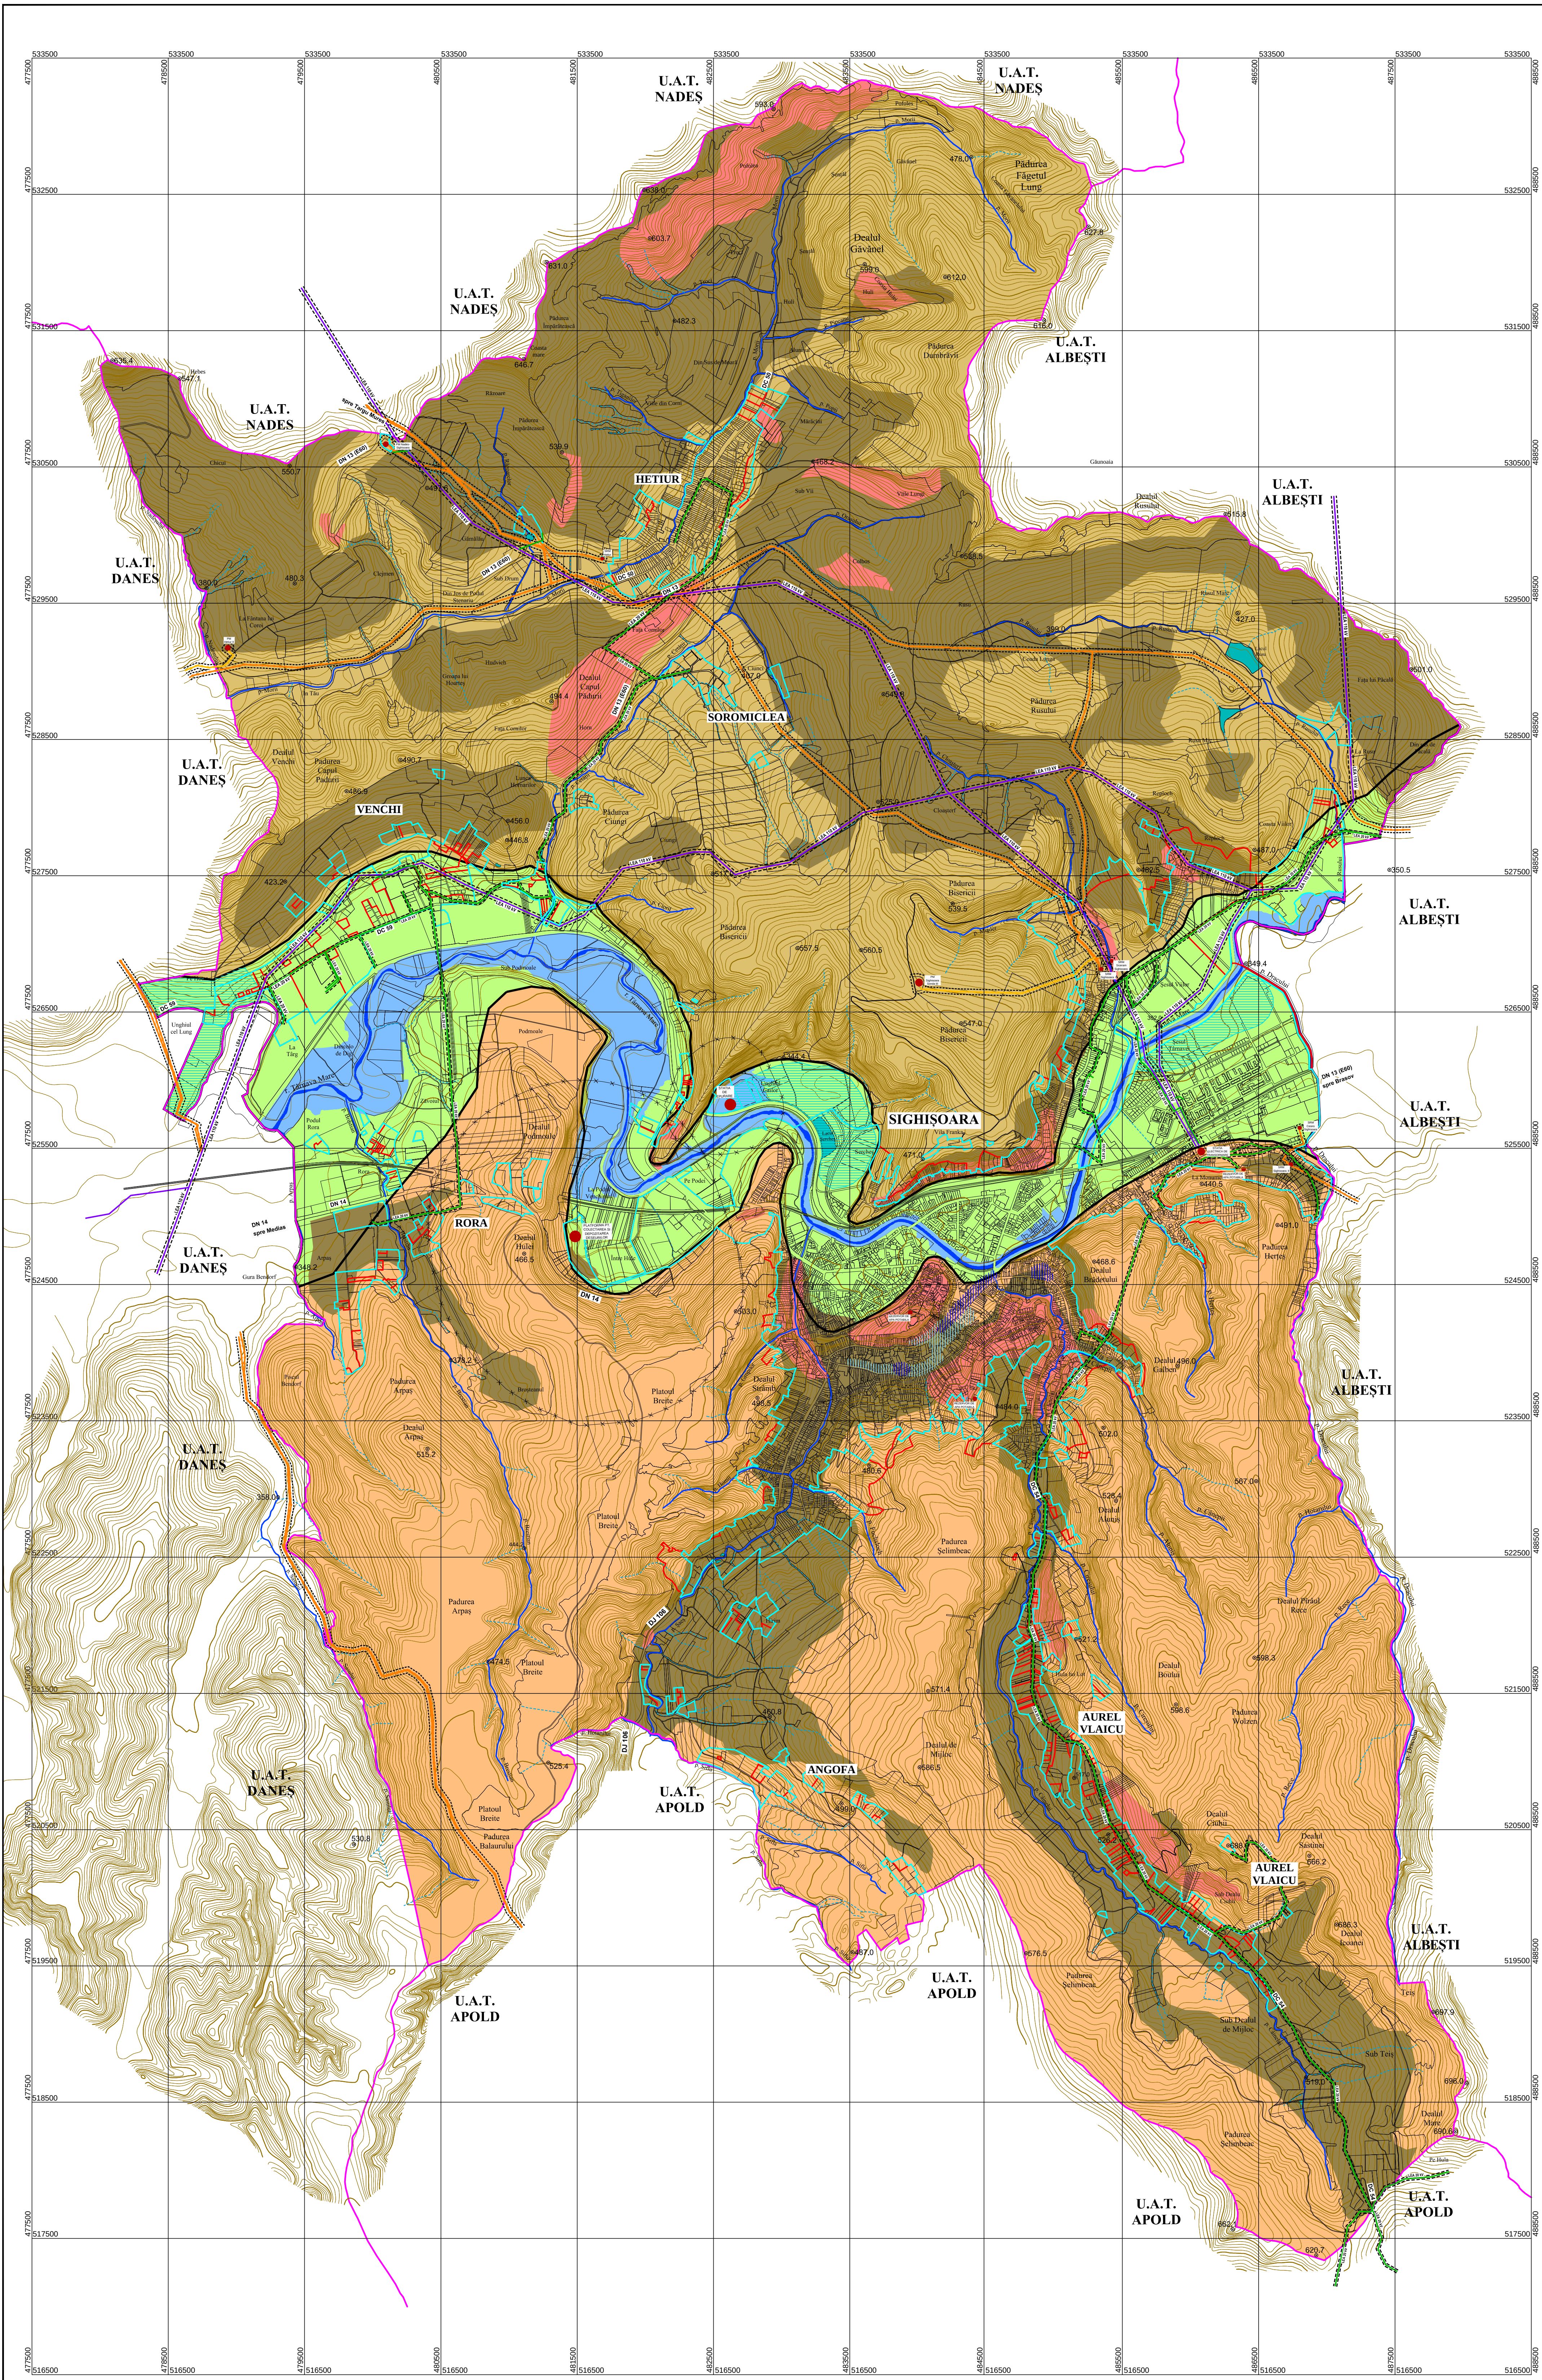


PUG PLAN URBANISTIC GENERAL ȘI REGULAMENT LOCAL DE URBANISM
MUNICIPIUL SIGHIȘOARA, JUDEȚUL MUREȘ

ETAPA I. STUDII DE FUNDAMENTARE

1.2.1. STUDIU GEOTEHNIC. RISCURI NATURALE SI ANTROPICE

sc 1:20.000

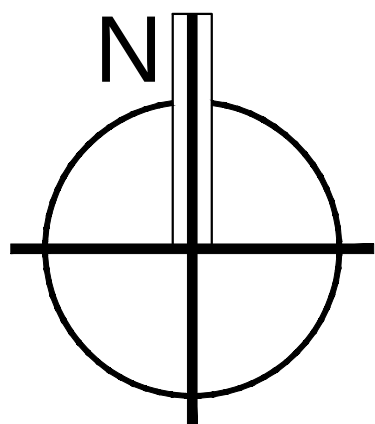

LEGENDA

LIMITA TERITORIULUI ADMINISTRATIV AL MUNICIPIULUI SIGHIȘOARA

LIMITA TERIT. INTRAVILAN / TRUPURI DE INTRAVILAN

SITUAȚIA EXISTENTĂ

LIMITA TERIT. INTRAVILAN / TRUPURI DE INTRAVILAN PROPUNERE PRELIMINARĂ

ZONARE GEOLOGICĂ

ZONA DEALURILOR BOULUI

ZONA CULTURALULUI TARNAVEI MARI

ZONA DEALURILOR VANATORI

LIMITA GEOLOGICĂ

RISCURI NATURALE

POTENTIAL DE ALUNECARE

POTENTIAL MEDIU-MARE (COEFICIENTUL MEDIU DE HAZARD LA ALUNECARE: $m = 0.4 - 0.5$)

ALUNECĂRI EXISTENTE

ACTIVE / STABILIZATE TEMPORAR

RISC INUNDATII

POTENTIAL DE HAZARD 1%

RISC MEDIU-MARE DE INUNDATII

RISC MEDIU DE INUNDATII PRIN RIDICAREA NIVELULUI TIEATIC

RISC MEDIU DE INUNDATII PRIN SCURGEREA APELOR METEORICE DE PE VERSANTI

RISC MARE DE INUNDATII PRIN SCURGEREA APELOR METEORICE DE PE VERSANTI

RETEA HIDROGRAFICĂ - RAURI / PARAUURI

VAI TORENȚIALE (TORENȚI) ȘI CANALE DE SCURGERE A APELOR METEORICE

MASURI / SOLUTII / RECOMANDARI

POTENTIAL DE ALUNECARE

DUPA CAZ: MENTINEREA UNEI VEGETAȚII ARBORICOLE NATURALE, CAPTAREA ȘI EVACUAREA RAPIDĂ A APELOR DE SUPRAFAȚĂ AMENAJAREA RELIEFULUI PRIN TALUZARE ȘI SAU LUCRĂRI DE SUSTINERE.

NU SE RECOMANDĂ REALIZAREA DE CONSTRUCȚII CIVILE / INDUSTRIALE, DUPA CAZ: IDENTIFICAREA SPRAFEȚEI DE ALUNECARE ȘI REALIZAREA DE LUCRĂRI DE STABILIZARE / SUSTINERE.

RISC INUNDATII

NU SE RECOMANDĂ REALIZAREA DE CONSTRUCȚII CIVILE / INDUSTRIALE, LUCRĂRI DE REGULARIZARE / SISTEMATIZARE A APELOR DE SUPRAFAȚĂ, LUCRĂRI DE APARARE.

DUPA CAZ: RIDICAREA COTEI TERENULUI PESTE LIMITA DE INUNDABILITATE, REȚELE DE CANALIZARE PREVĂZUTE CU STATII DE EPURAMENT.

LUCRĂRI DE DRENARE ȘI EVACUARE (CANALIZARE PLUVIALĂ) DIMENSIONATE CORESPUNZĂTOR.

LUCRĂRI DE DRENARE ȘI EVACUARE RAPIDĂ A APELOR DE SUPRAFAȚĂ (CANALIZARE PLUVIALĂ) DIMENSIONATE CORESPUNZĂTOR, LUCRĂRI DE PREÎNTÂMPINARE A ROZIIUNII PLUVIALE ȘI SAU A DEPURĂRILOR DE TORENȚ.

RISCURI ANTROPICE

LINEE ELECTRICE AERIANE (L.E.A.) 110KV

LINEE ELECTRICE AERIANE (L.E.A.) 20KV

CULIAR DE PROTECȚIE L.E.A. - ZONA NON EDIFICANDI 2x12M - L.E.A. 20KV, 2x18.5M - L.E.A. 110KV.

CONDUCTĂ DE TRANSPORT / RACORD GAZE NATURALE TRANSGAZ.

CULIAR DE PROTECȚIE CONDUCTE DE TRANSPORT / RACORD GAZE NAT. 2x20M - ZONA NON EDIFICANDI, LIMITE ZONE DE PROTECȚIE SANITARA, STATIE DE EPURARE R=300M, PLATFORMA PT. COLECTAREA ȘI DEPOZITAREA DEȘEURILOR MUNICIPALE R=1000M.

01 **02**

03 **04**

05 **06**

PUG ACTUALIZARE PLAN URBANISTIC GENERAL
MUNICIPIUL SIGHIȘOARA, JUDEȚUL MUREȘ

ETAPA I. STUDII DE FUNDAMENTARE

1.2.1. STUDIU GEOTEHNIC. RISCURI NATURALE ȘI ANTROPICE

ZONARE GEOTEHNICĂ. ZONE DE RISC (M) sc. 1:20.000

DATA: 10.2019

GENERICAR: MUNICIPIUL SIGHIȘOARA, JUDEȚUL MUREȘ

PROIECTANT GENERAL: S.C. QUATTRO DESIGN S.R.L.

ȘEF PROIECT: ing. Andrei JELESCU

INTOCMIT: ing. geoteh. Sorin FLORESCU

an: Andrei JELESCU